




Gemeinde Mühlthal

Bebauungsplan "Gewerbegebiet Auf Ruckelshausen" in Nieder-Ramstadt

Für folgende Flurstücke:

Gemarkung Nieder-Ramstadt, Flur 15, Flurstücke Nr. 80 (tw.), Nr. 81, Nr. 82, Nr. 83, Nr. 84, Nr. 85, Nr. 86 (tw.), Nr. 128, Nr. 129/1 (tw.), Nr. 130/1 (tw.), Nr. 132 und Nr. 133 sowie Flur 16, Flurstück Nr. 41

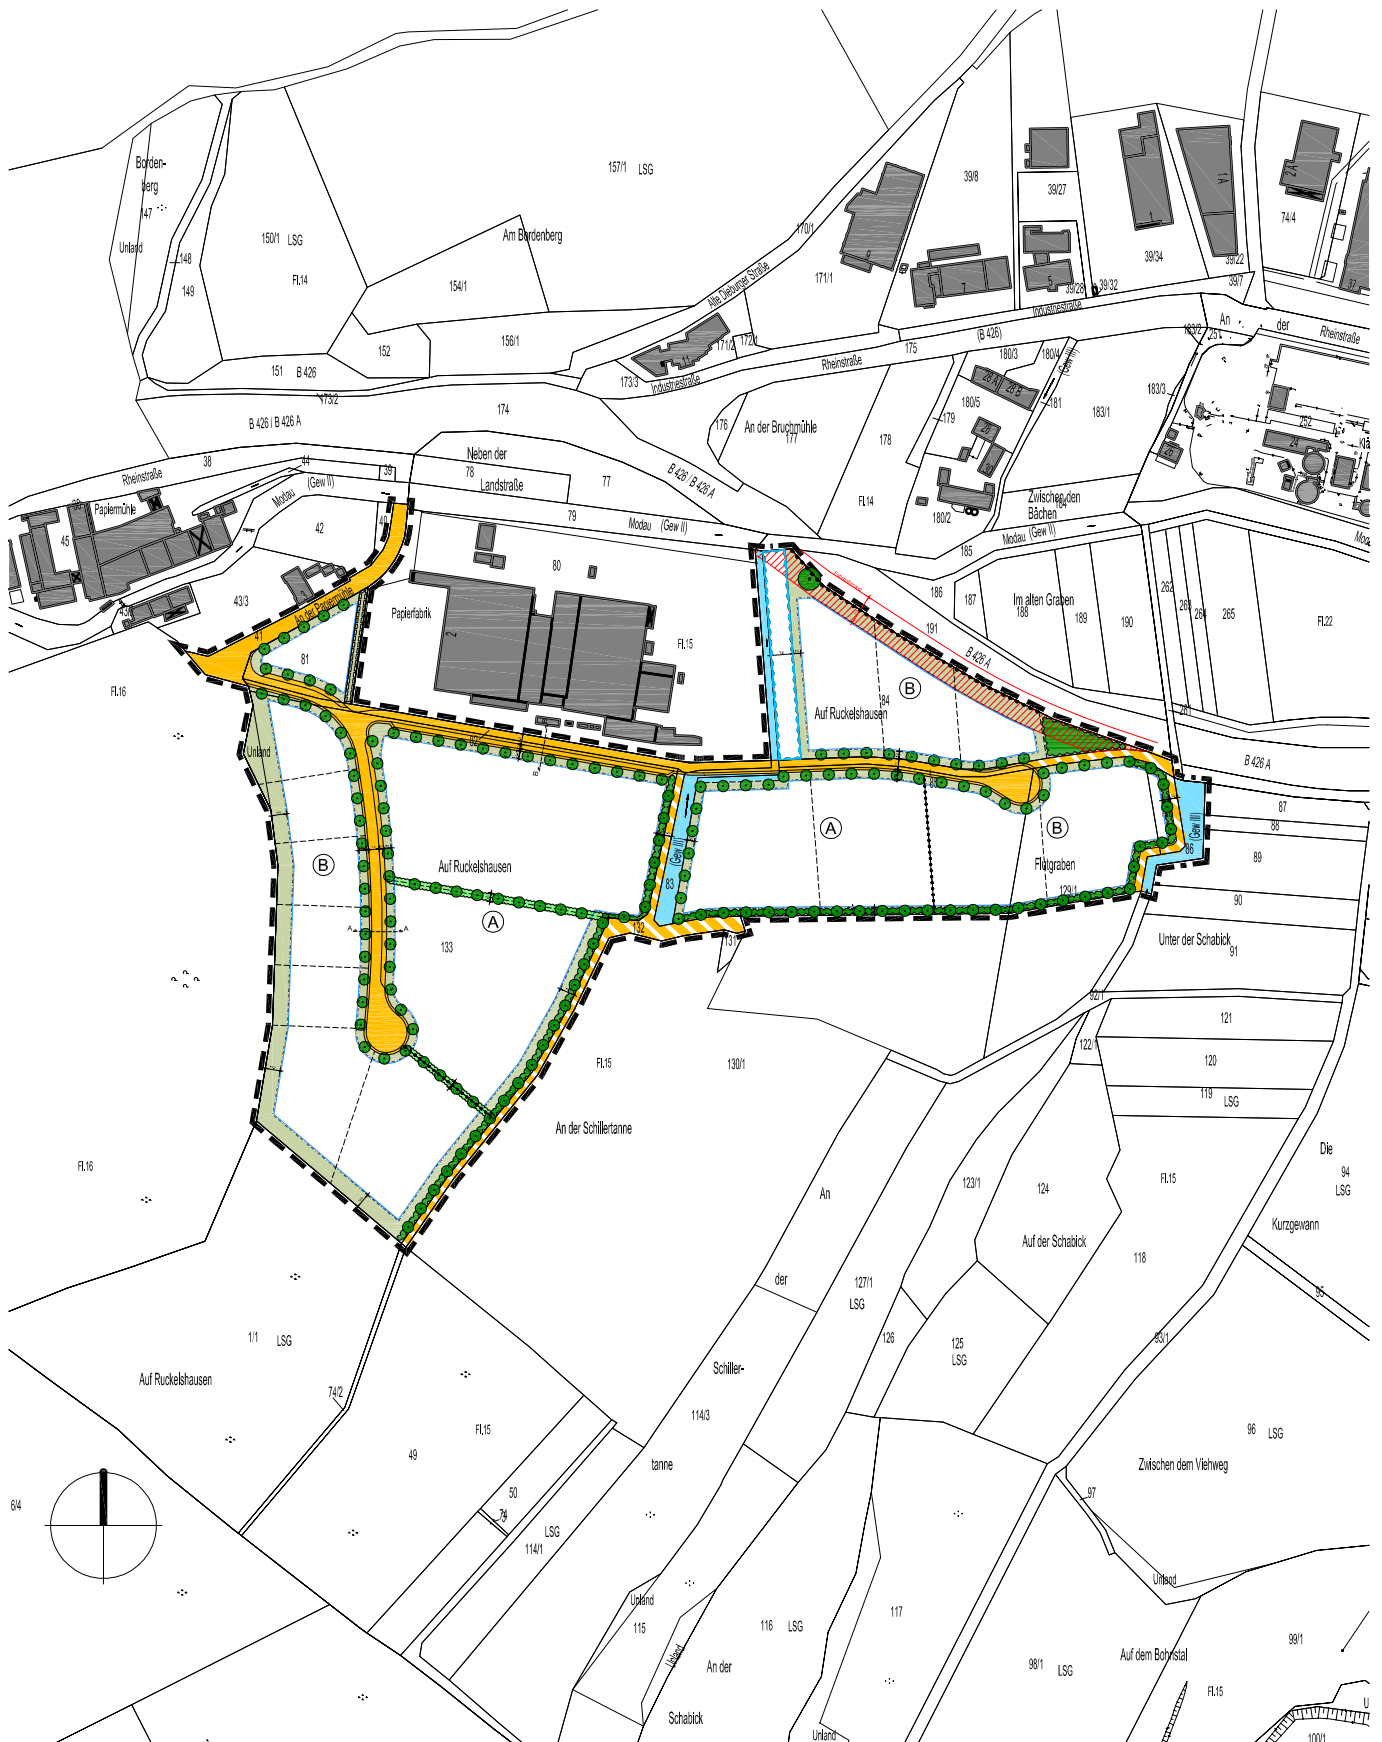

Vorentwurf M = 1:5.000