


ZEICHNERISCHE FESTSETZUNGEN:

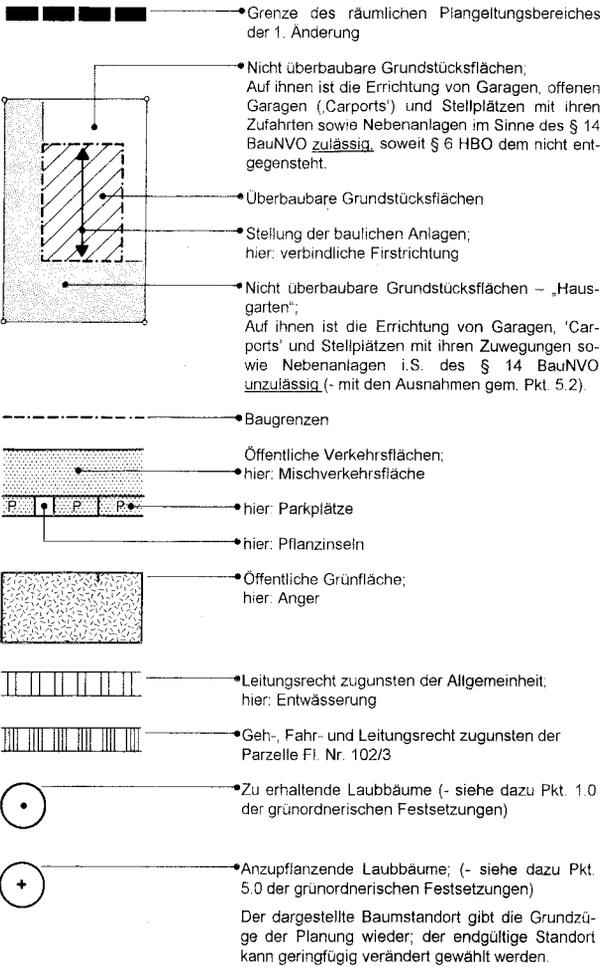

ZEICHNERISCHE HINWEISE:



**1.ÄNDERUNG DES BEBAUUNGSPLANES
"ORTSMITTE"**

**GEMEINDE: MÜHLTAL
GEMARKUNG: FRANKENHAUSEN**

BESTEHEND AUS	MAßSTAB: 1:500
-1- BLATT PLANTEIL vom: 27.08.2002	PLANGRÖßE: 55x104
FESTSETZUNGEN A,B,C vom: 27.08.2002	PLAN NR.: MU 6
BEGRÜNDUNG vom: 27.08.2002	

RECHTSGRUNDLAGEN
Baugesetzbuch (BauGB) in der Fassung der Bekanntmachung vom 27. August 1997, Baunutzungsverordnung (BauNVO) in der Fassung der Bekanntmachung vom 23. Januar 1990, Hessisches Naturschutzgesetz (HNatSchG) in der Fassung der Bekanntmachung vom 16. April 1996 (i.V.m. dem Bundesnaturschutzgesetz (BNatSchG) in der Fassung der Bekanntmachung vom 21. September 1998 und die Hessische Bauordnung (HBO) in der Fassung der Bekanntmachung vom 20. Dezember 1993.

VERFAHREN	Ausgefertigt: Mühlthal, den 1. Sep. 2002
AUFSTELLUNGSBESCHLUSS [§2 (1) BauGB] vom: 22.08.2000	<i>[Signature]</i>
OFFENLAGE [§9 BauGB] vom: 03.12.2001 bis: 11.01.2002	Rüntsch BÜRGERMEISTER
SATZUNGSBESCHLUSS [§10 BauGB] am: 27.08.2002	
BEKANT GEMACHT [§10 BauGB] am: 06.09.2002	Mühlthal, den 09. Sept. 2002

BEGLAUBIGT *[Signature]*

PLANUNG UND VERFAHREN

518 ANUNGS TEAM HÖSEL - RICHTER - SIEBERT
 B L 3 Darmstadt, Liebigstraße 25 A, TEL. 06151- 5393090