


Es wird bescheinigt, daß die Grenzen und Bezeichnungen der Flurstücke mit dem Nachweis des Liegenschaftskatasters übereinstimmen.

Darmstadt, den 18. März 1971

Katasteramt

G

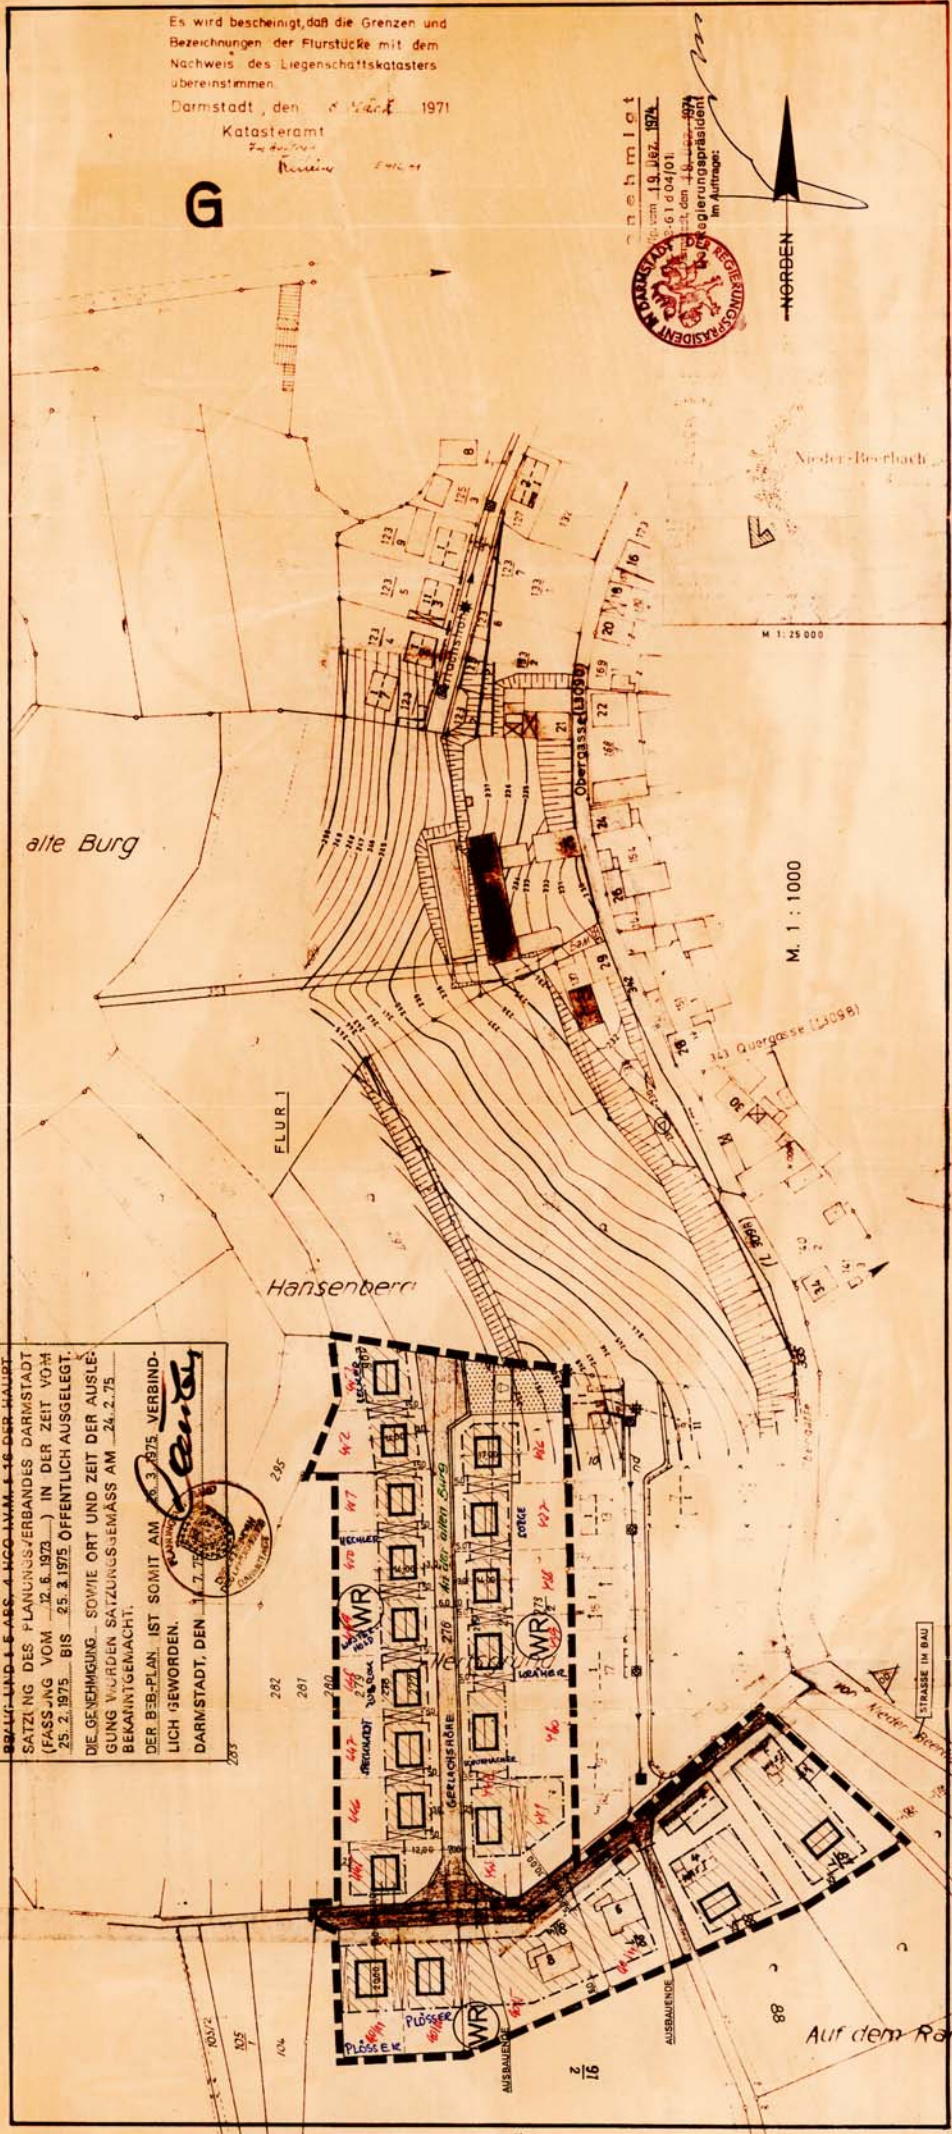

DER BEBAUUNGSPLAN WURDE GEMÄSS § 12
 BEBAUUNGS- UND LEBENS-ABS. 4 HGB. V.M.M. 1-16 DER HALBRT.
 SATZUNG DES FLANUNGSVERBANDES DARMSTADT
 (FASSUNG VOM 12.6.1973) IN DER ZEIT VOM
 25.2.1975 BIS 25.3.1975 ÖFFENTLICH AUSGELEGT.
 DIE GENEHMIGUNG, SOWIE ORT UND ZEIT DER AUSLE-
 GUNG WURDEN SATZUNGS- GEMÄSS AM 24.2.75
 BEKANNTGEMACHT.
 DER BEB.-PLAN IST SOMIT AM 26.3.1975 VERBIND-
 LICH GEWORDEN.
 DARMSTADT, DEN 17.7.75

