


Gem. Nieder-Beerbach Flur 1  
 Maßstab 1:500 (Vergrößerung)

Es wird bescheinigt, daß die Grenzen u. Bezeichnungen der  
 Flurstücke mit dem Nachweis des Liegenschaftskatasters  
 übereinstimmen.  
 Der Gebäudebestand ist auf vollständige Darstellung in  
 der Flurkarte ontlich nicht überprüft worden.

Darmstadt den 20. 11. 1974


Karteigentümer  
 R. H. H. H. H.

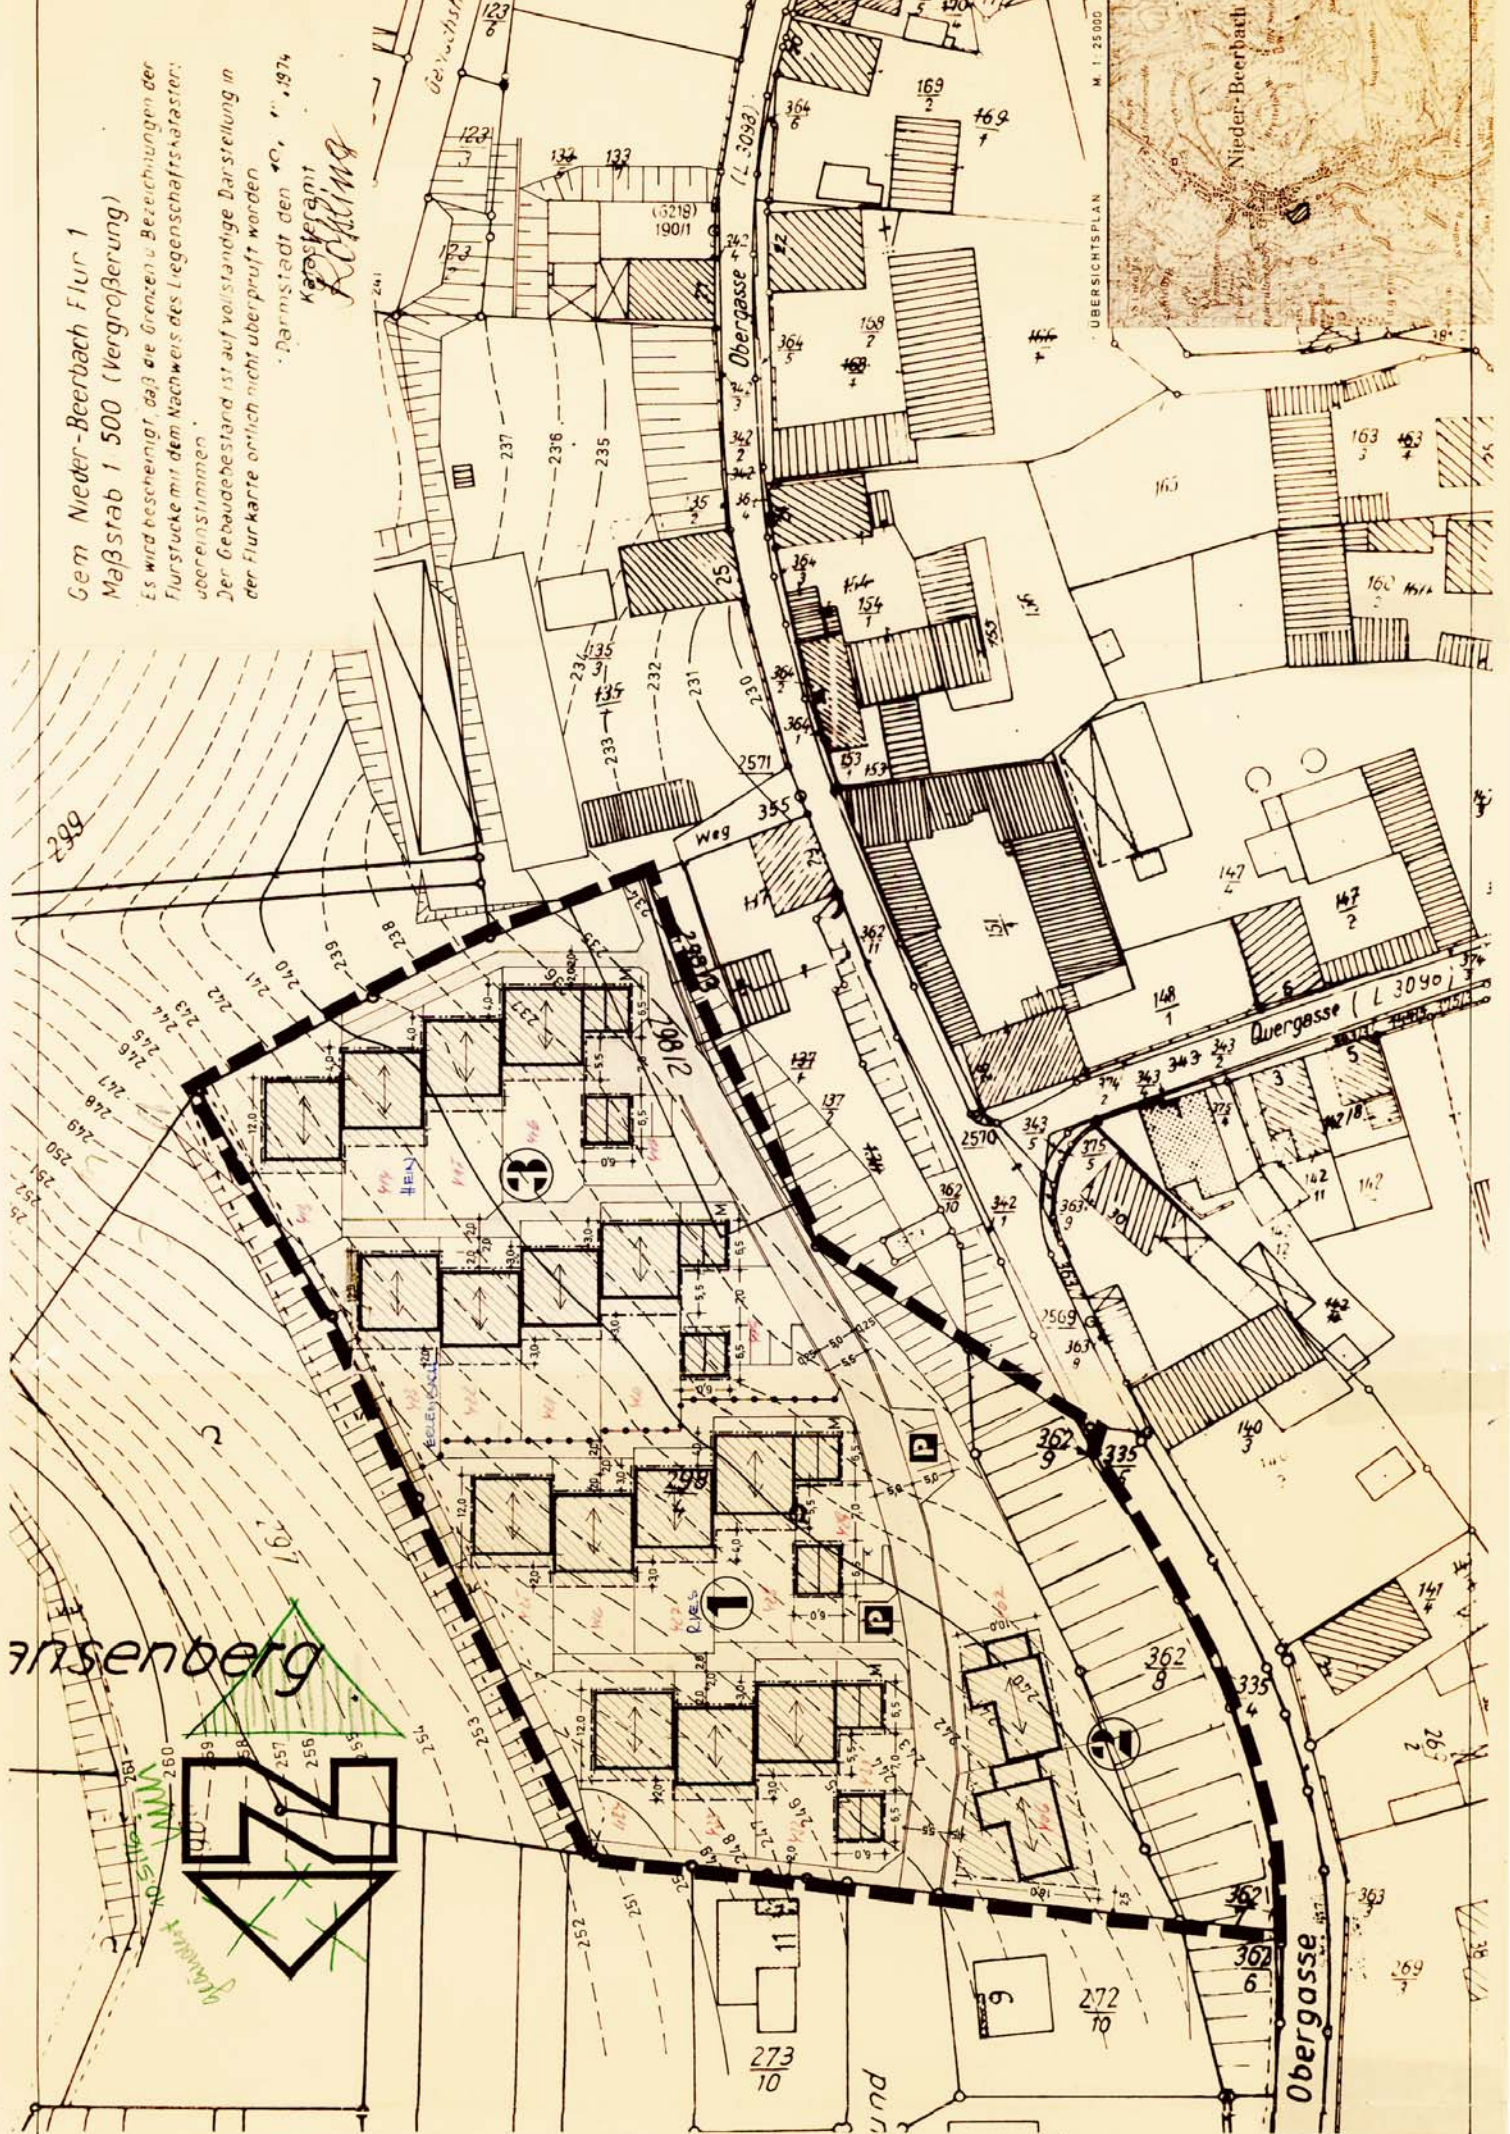

ÜBERSICHTSPLAN M 1:25000



Ansenberg

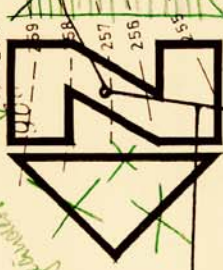

ES T DURCH  
 WASSER-  
 BIETES  
 EN EIN -  
 R IST DER  
 ZUFÜHREN  
 CH IST  
 NG DER