

Katasteramt Darmstadt



Der Landrat des
Landkreises Darmstadt-Dieburg

Eschollbrücker Straße 27, 64295 Darmstadt


Antrag KB 2955/2002

Auszug aus der Liegenschaftskarte

erstellt am 03.07.02

Gemeinde **Mühlital**
Gemarkung **Nieder-Beerbach**
Flur **004** Flurstück(e) **71/8**
Maßstab **1 : 1000** Die Ausgangsdaten können durch Digitalisierung analoger Karten in den Maßstäben 1:500 - 1:2000 entstanden sein.

Vervielfältigung -außer für eigene, nicht gewerbliche Zwecke- nicht gestattet
(§ 17 Abs. 2 und § 22 des Hessischen Vermessungsgesetzes vom 2. Oktober 1992, GVBl. 1 S. 453)

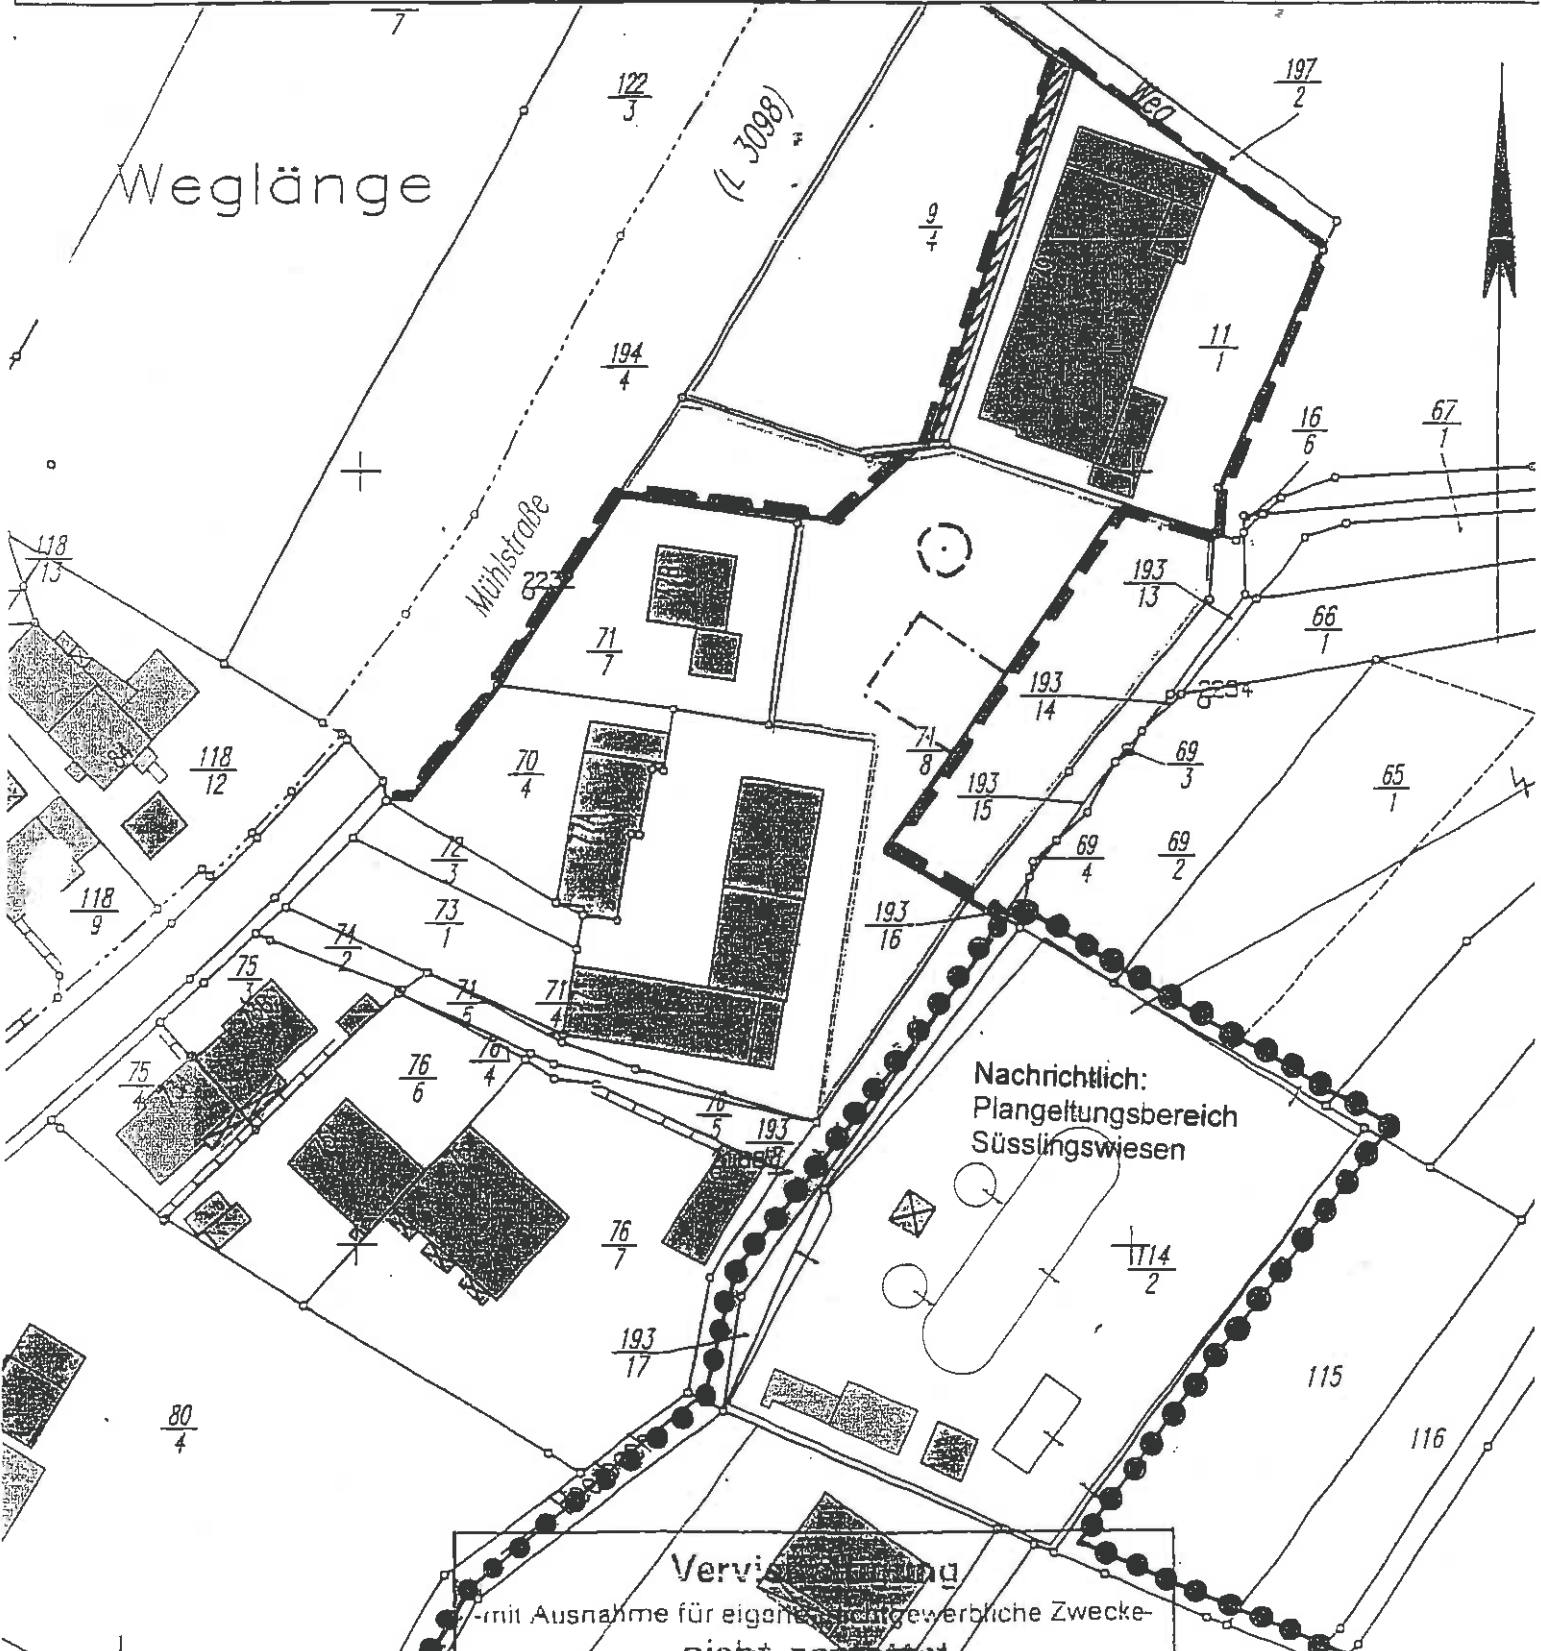

- Abgrenzungs- und Ergänzungssatzung
Nach §34 Abs. 4 Nr. 1 und 3 BauGB
- Grenzzinie der Satzung
 - Nachrichtlich B.-Plan 'Süßlingswiesen'
 - Baugrenze
 - Großkroniger Laubbaum
 - Weg
- Geändert März 2005

Planverfahren

Die Gemeindevertretung hat am 14.09.2004 die Aufstellung einer Satzung nach § 34 (4) BauGB beschlossen. Offenlegung des Entwurfes in der Zeit vom 30.05.2005 - 02.07.2005

Gemeinde Mühlital, den **07. Nov. 2005**

Bürgermeister



Von der Gemeindevertretung abschließend als Satzung beschlossen am **27. Sep. 2005**

Gemeinde Mühlital, den **07. Nov. 2005**

Bürgermeister



Die Satzung wurde am **16. Feb. 2006** ortsüblich bekannt gemacht.

Gemeinde Mühlital, den **17. Feb. 2006**

Bürgermeister



Ausfertigung:
Die Satzung nebst Begründung wird hiermit ausgefertigt.

Gemeinde Mühlital, den **06. Feb. 2006**

Bürgermeister



GEMEINDE MÜHLTAL
Landkreis Darmstadt-Dieburg
Aufstellung einer Satzung § 34 Abs 4 (1) u. (3)

TEILAUSSCHNITT
M 1 : 1000
März 2005

b. schwaime
Dipl. Ing. Architektur
Pommernstr. 5
64367 Mühlital
Tel. 06151-50 60 27
b.schwaime@web.de