


Erstellt: 05 / 2009
 Offenlegungsbeschluss: 07.07.2009
 Beschlüsse zu Stellungnahmen: 10.11.2009
 Bearbeitet: 11 / 2009
 Satzungsbeschluss: 10.11.2009
 Bekanntmachung: 30. Dez. 2009

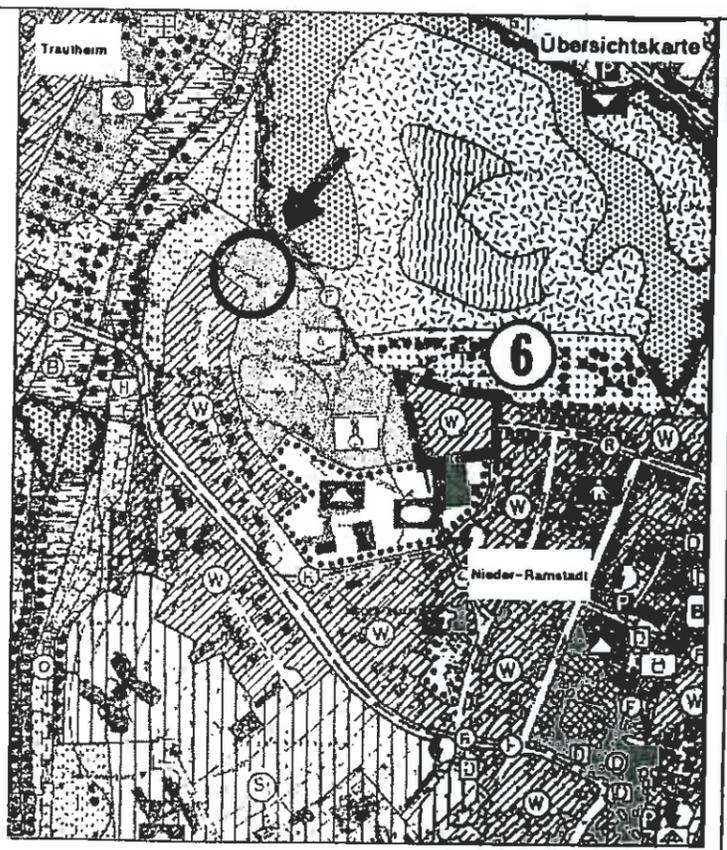

Abgrenzungs- und Ergänzungssatzung "An der Buche"

Anlage A

Legende:

- | | | | |
|--|---|--|---|
| | Abgrenzung nach § 34 Abs. 4 BauGB (Baugesetzbuch) | | Umgrenzung von Flächen zum Schutz, zur Pflege und zur Entwicklung von Boden, Natur und Landschaft (§ 9 Abs. 1 Nr. 20 BauGB) |
| | Baugrenze (§ 9 Abs. 1 Nr. 2 BauGB) (§ 9 Abs. 1 Nr. 2 BauGB) | | Stellplatz / Carport (§ 9 Abs. 1 Nr. 4 BauGB) |
| | Art und Maß der baulichen Nutzung (§ 9 Abs. 1 Nr. 1 BauGB) | | Garage / Carport (§ 9 Abs. 1 Nr. 4 BauGB) |
| | öffentliche Verkehrsfläche (§ 9 Abs. 1 Nr. 11 BauGB) | | Bauweise, hier: Doppelhaus |
| | anzupflanzender Gehölzstreifen gemäß beigefügter Auswahlliste (§ 9 Abs. 1 Nr. 20 BauGB) | | Zahl der Vollgeschosse |
| | anzupflanzender Einzelbaum gemäß beigefügter Auswahlliste (§ 9 Abs. 1 Nr. 25 BauGB) | | |

Ausgefertigt:
 Mühlthal, den 16. Dez. 2009

A. Mannes
 (Dr. A. Mannes, Bürgermeisterin)



Karte im Maßstab 1 : 500