


Prüfung des Katasterstandes

Es wird bescheinigt, daß die Grenzen und Bezeichnungen der Flurstücke mit dem Nachweis des Liegenschaftskatasters nach dem Stande vom 26.2.2002 übereinstimmen.

Darmstadt, den 26.2.2002

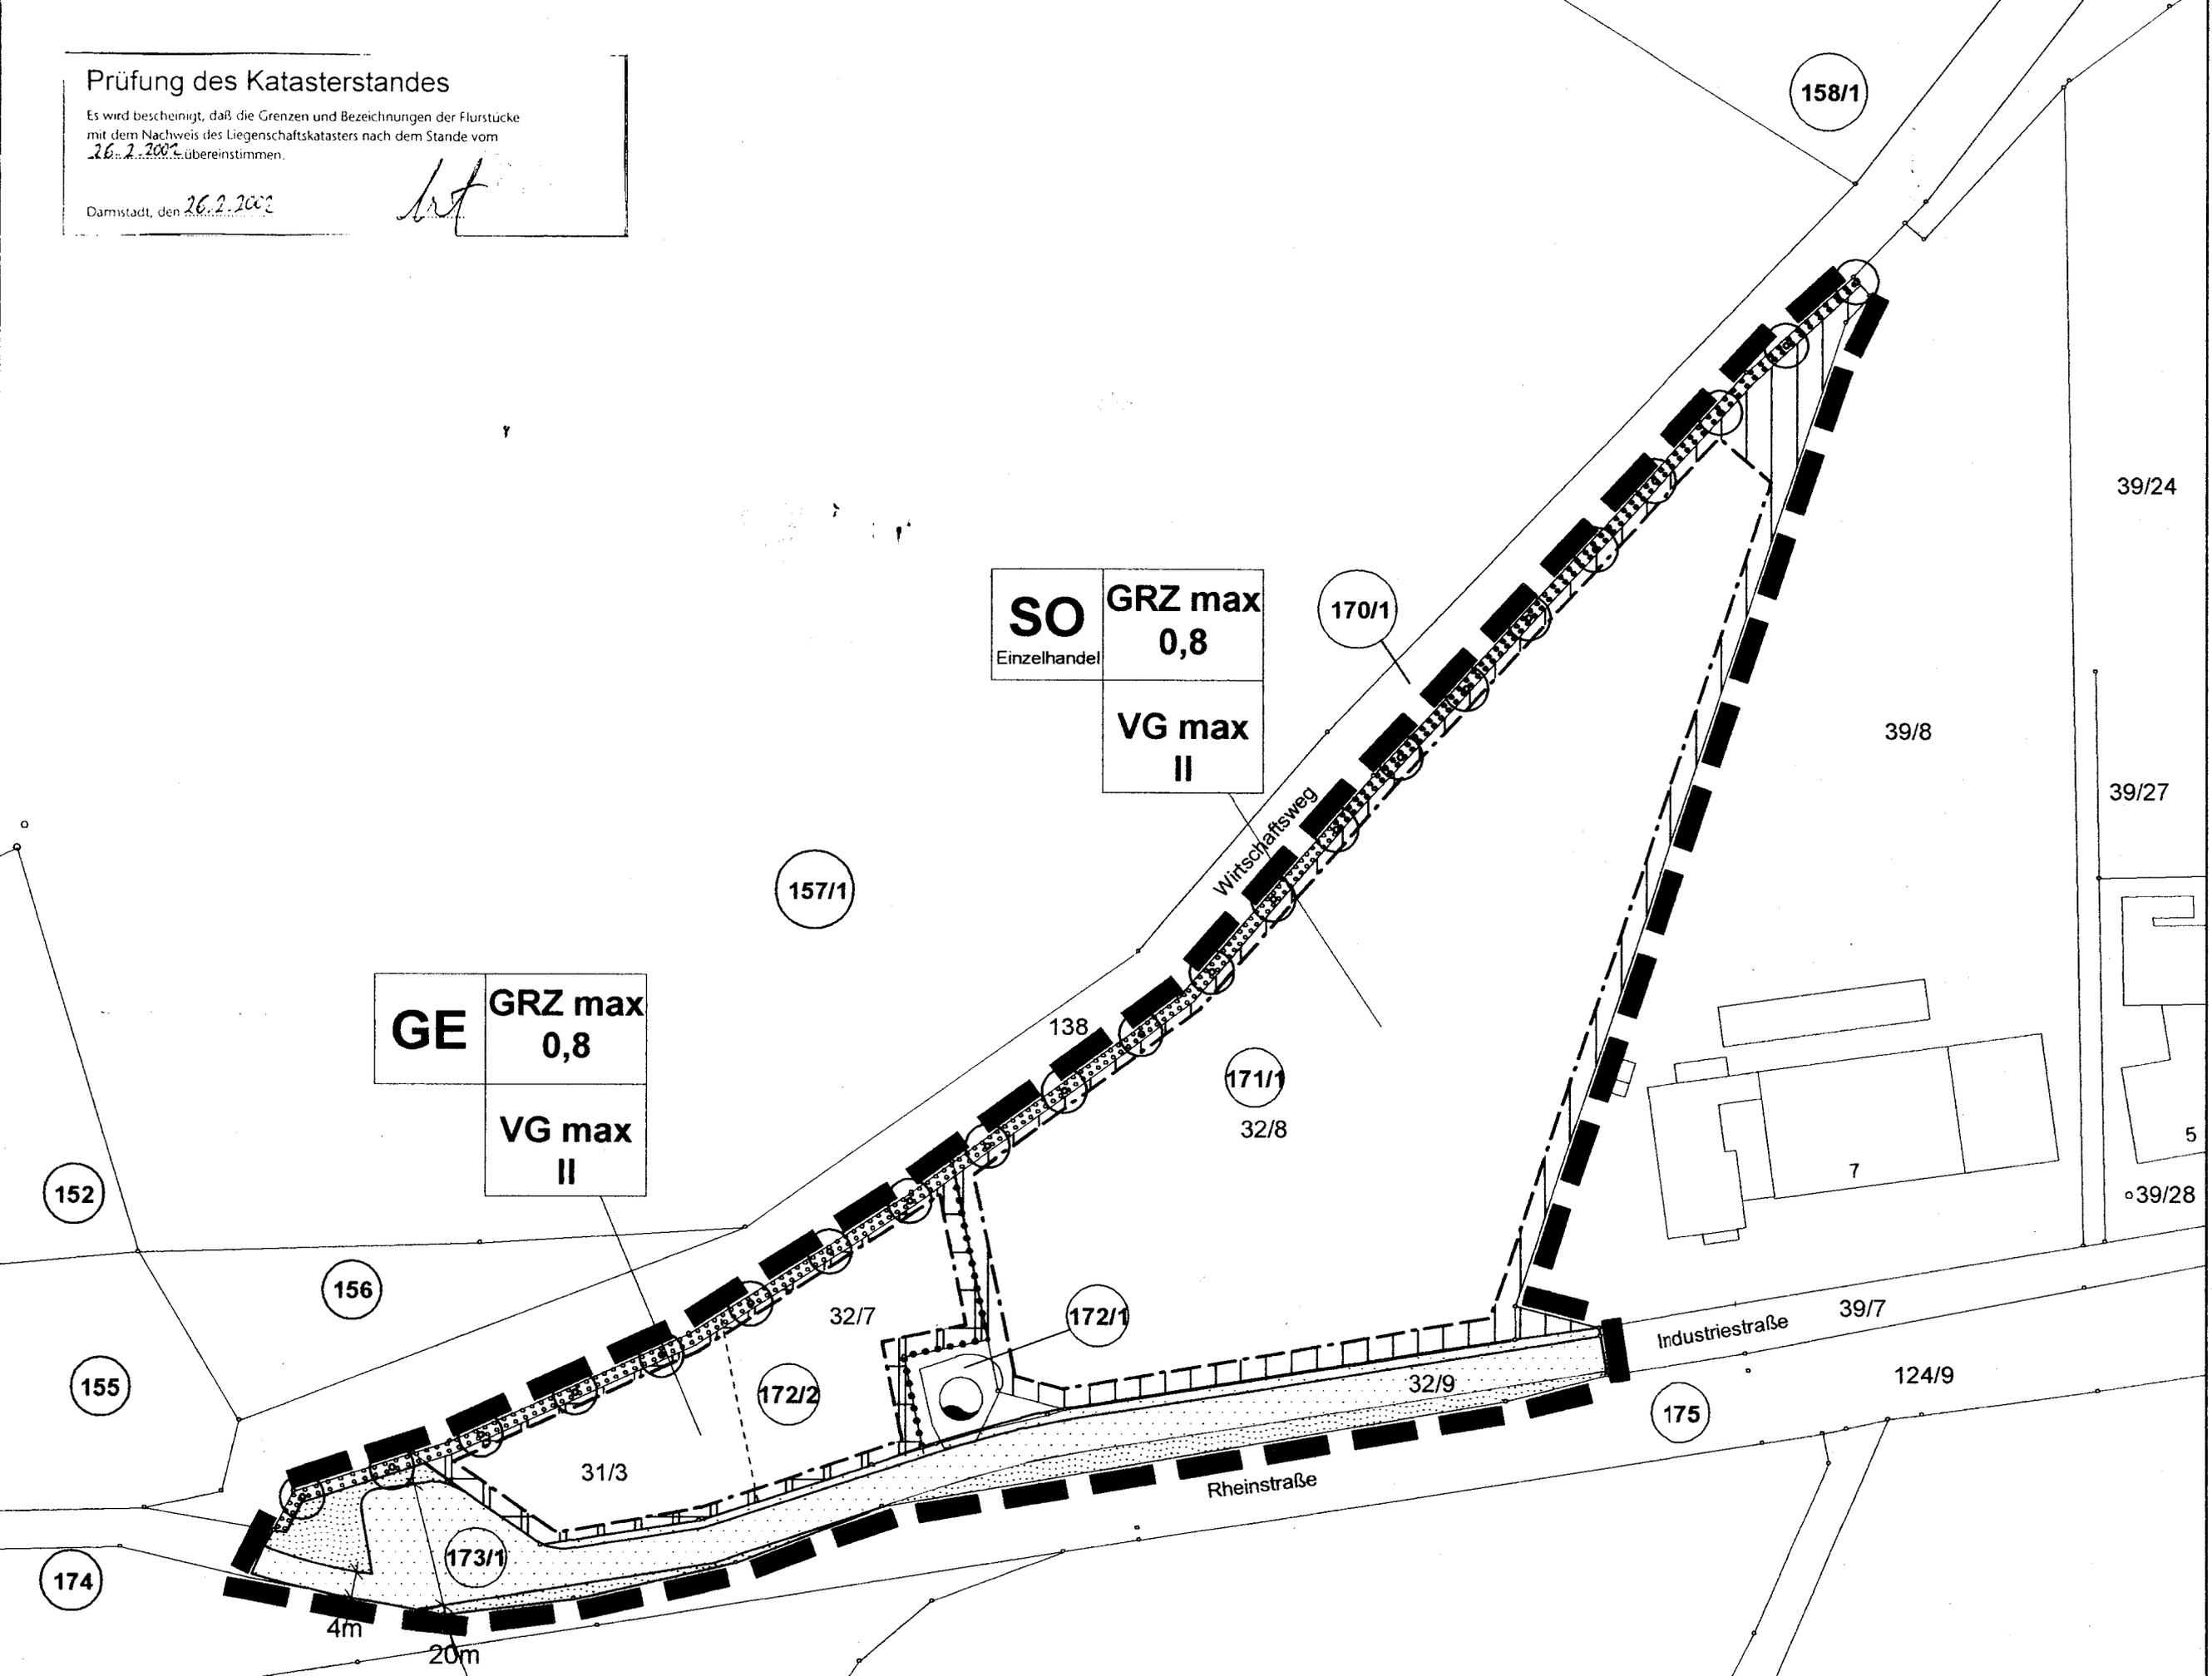

SO	GRZ max
Einzelhandel	0,8

VG max
II

GE	GRZ max
	0,8

VG max
II

152

156

155

174

157/1

170/1

171/1

172/1

172/2

173/1

158/1

39/24

39/27

5

39/28

39/8

7

Industriestraße

39/7

124/9

175

138

32/8

32/7

32/9

31/3

Rheinstraße

4m

20m

Wirtschaftsweg