


Auf dem Wi

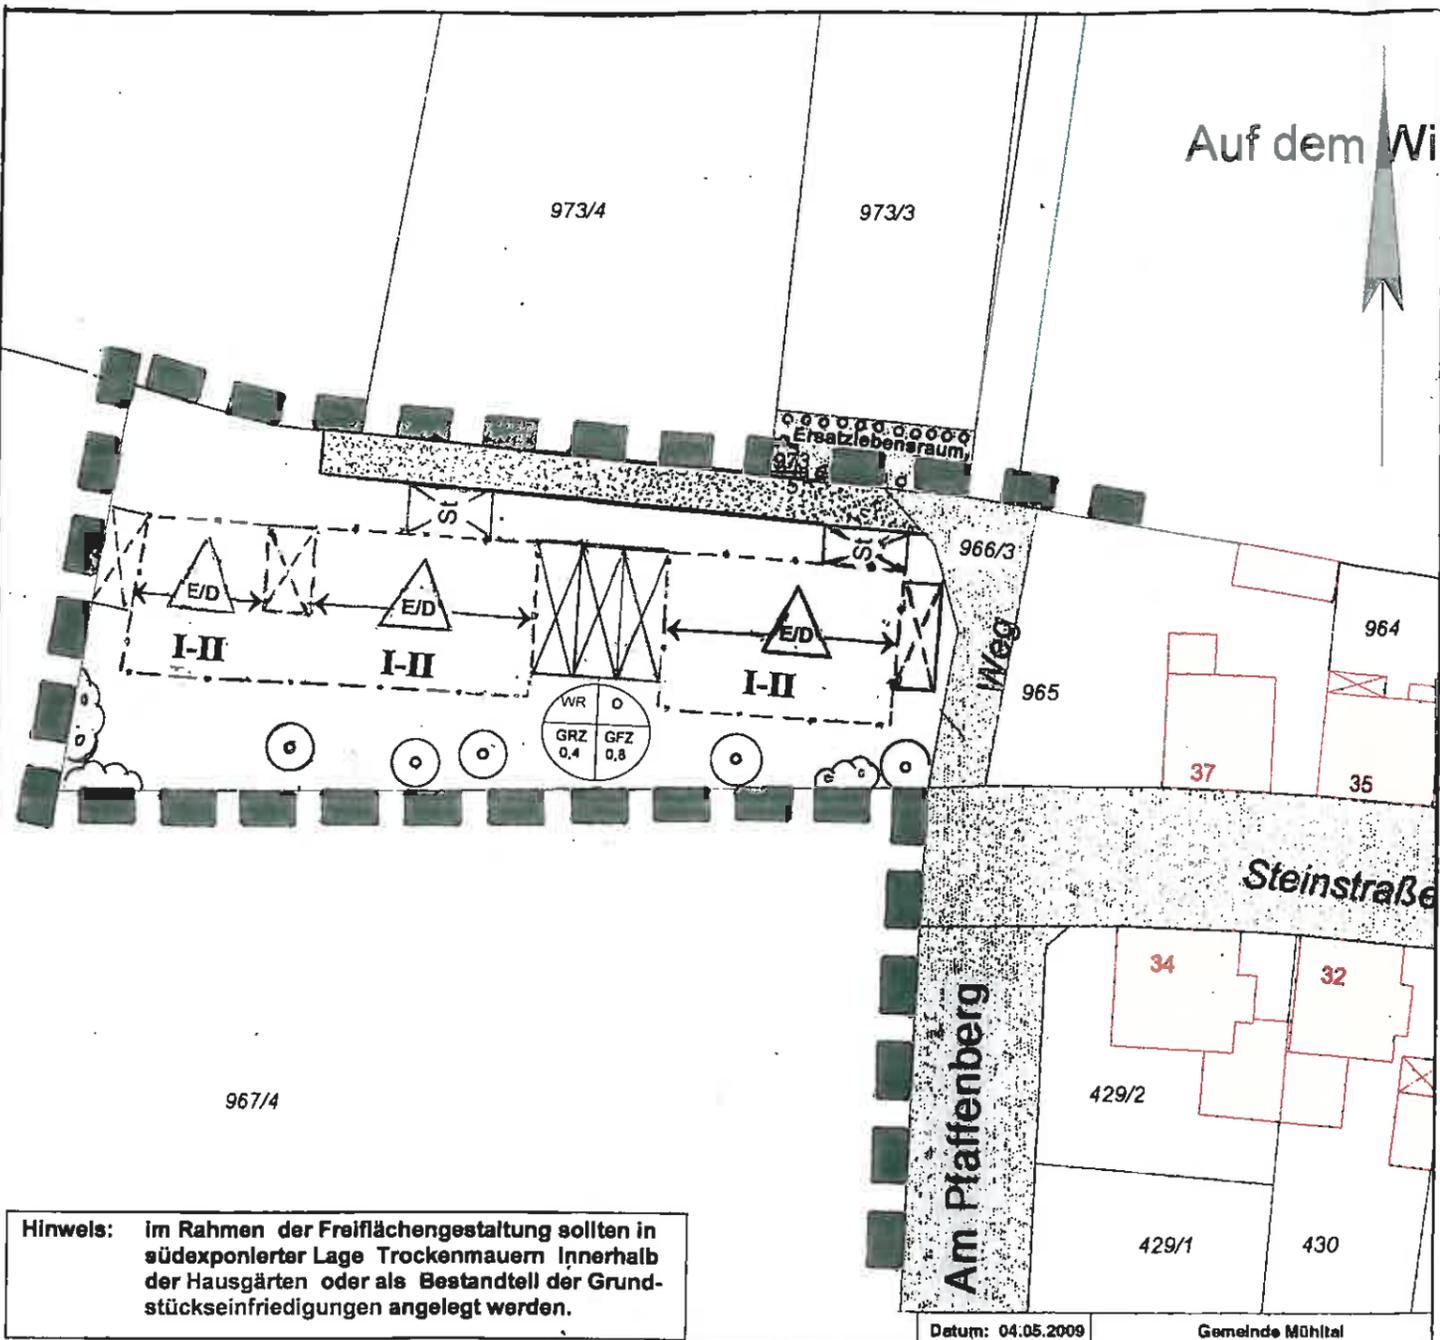

Datum: 04.05.2009 Gemeinde Mühlthal

Hinweis: im Rahmen der Freiflächengestaltung sollten in südexponierter Lage Trockenmauern innerhalb der Hausgärten oder als Bestandteil der Grundstückseinfriedigungen angelegt werden.

Legende:

- | | | | |
|--|---|--|---|
| | Abgrenzung nach § 34 Abs. 4 BauGB (Baugesetzbuch) | | Stellplatz (§ 9 Abs. 1 Nr. 4 BauGB) |
| | Baugrenze (§ 9 Abs. 1 Nr. 2 BauGB) (§ 9 Abs. 1 Nr. 2 BauGB) | | Stellplatz / Carport (§ 9 Abs. 1 Nr. 4 BauGB) |
| | Art und Maß der baulichen Nutzung (§ 9 Abs. 1 Nr. 1 BauGB) | | Garage / Carport (§ 9 Abs. 1 Nr. 4 BauGB) |
| | Verkehrsfläche (§ 9 Abs. 1 Nr. 11 BauGB) | | E/D Bauweise, hier: Einzel- oder Doppelhaus |
| | anzupflanzender Gehölzstreifen gemäß beigefügter Auswahlliste (§ 9 Abs. 1 Nr. 20 BauGB) | | I-II Zahl der Vollgeschosse |
| | anzupflanzender Einzelbaum gemäß beigefügter Auswahlliste (§ 9 Abs. 1 Nr. 25 BauGB) | | Firstrichtung |

Erstellt: 05 / 2009
 Offenlegungsbeschluss: 07.07.2009
 Beschlüsse zu Stellungnahmen: 10.11.2009
 Satzungsbeschluss: 10.11.2009
 Bearbeitet: 01 / 2010
 Bekanntmachung: _____



Abgrenzungs- und Ergänzungssatzung „Steinstraße“

Anlage A

Karte im Maßstab 1: 500

Ausgefertigt: Mühlthal, den 01. Feb. 2010

A. Mannes
(Dr. A. Mannes, Bürgermeisterin)

