


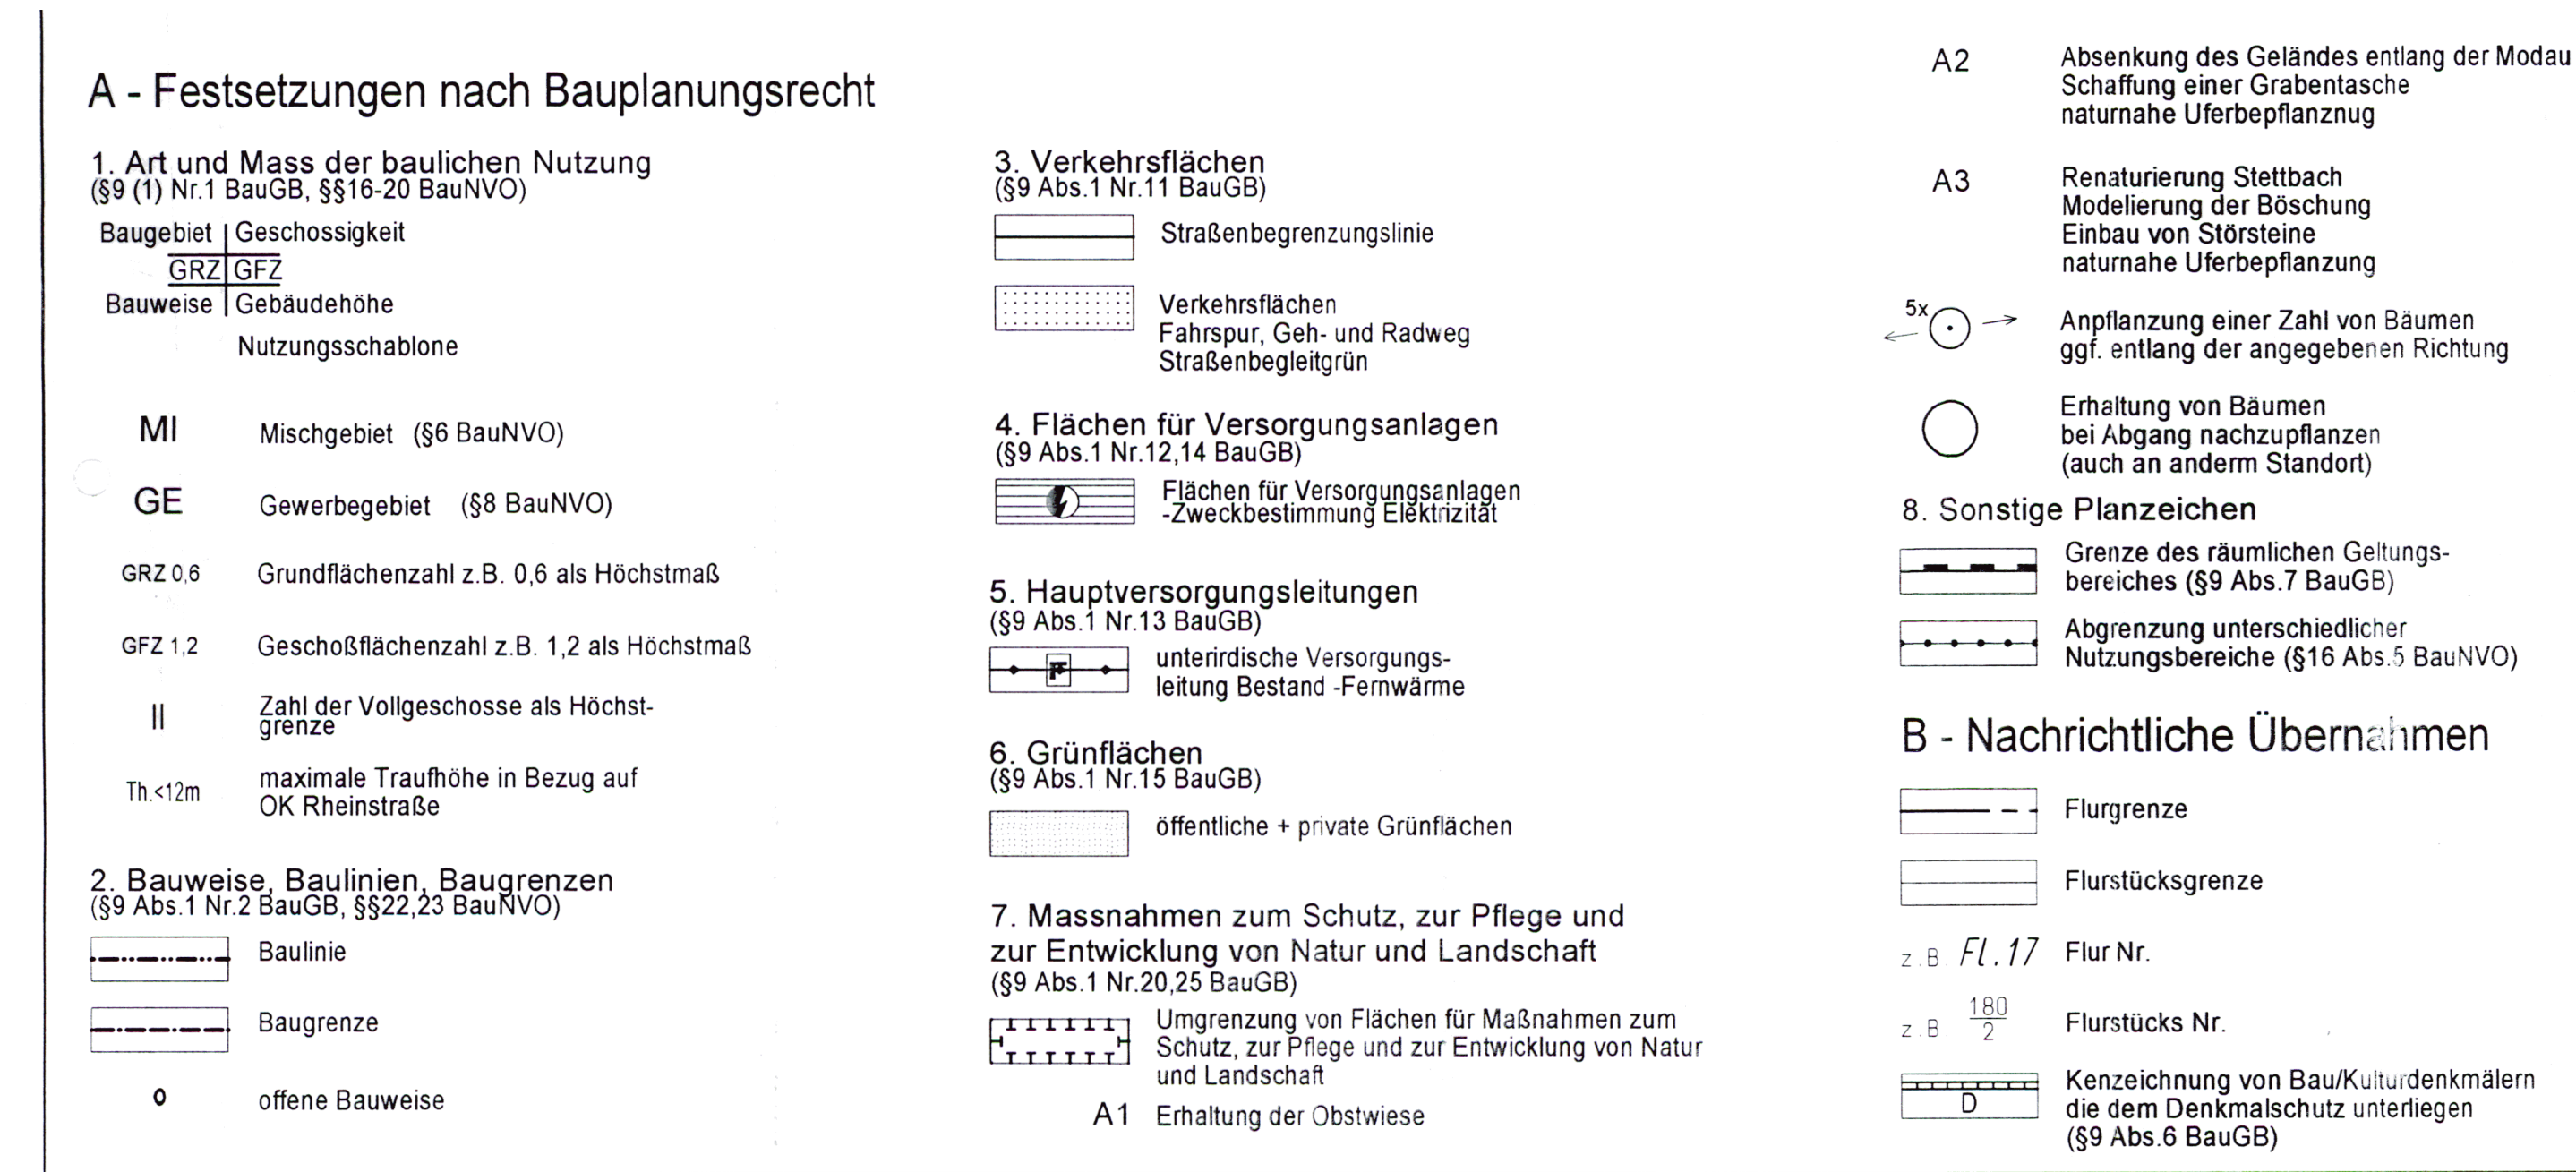

Einfriedungen sind bis zu einer Höhe von 1,5 m als Hecke und Zaun zulässig. Die Verwendung von Stacheldrahtzäunen ist unzulässig.

