


Gemeinde Muhital, Ortsteil ... Bebauungsplan "Bürgerhaus"

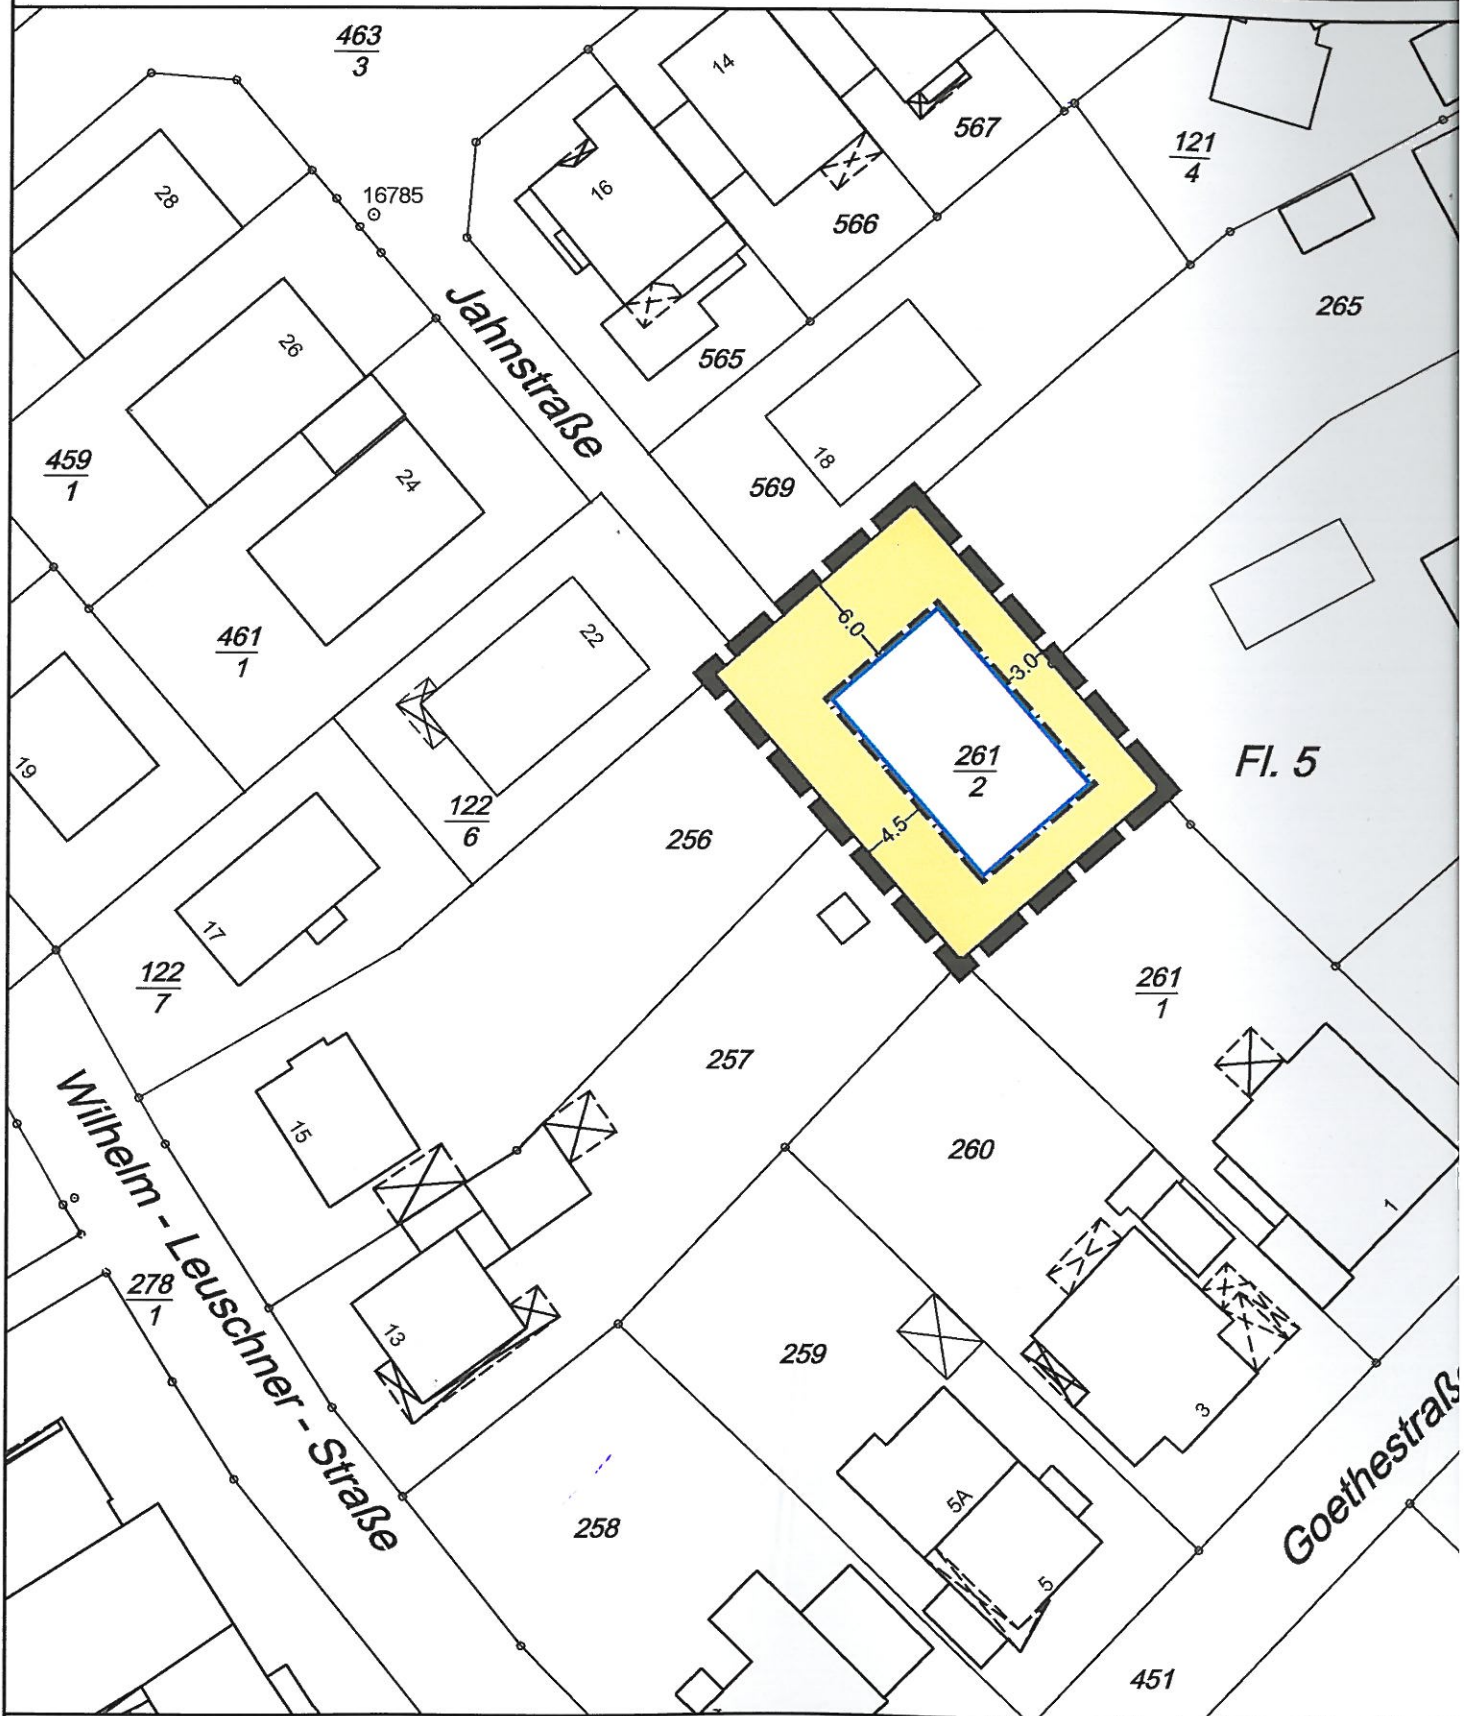

Zeichenerklärung

Rechtsgrundlagen