


Gemeinde Mühltal

Bebauungsplan

"Darmstädter Straße 60"

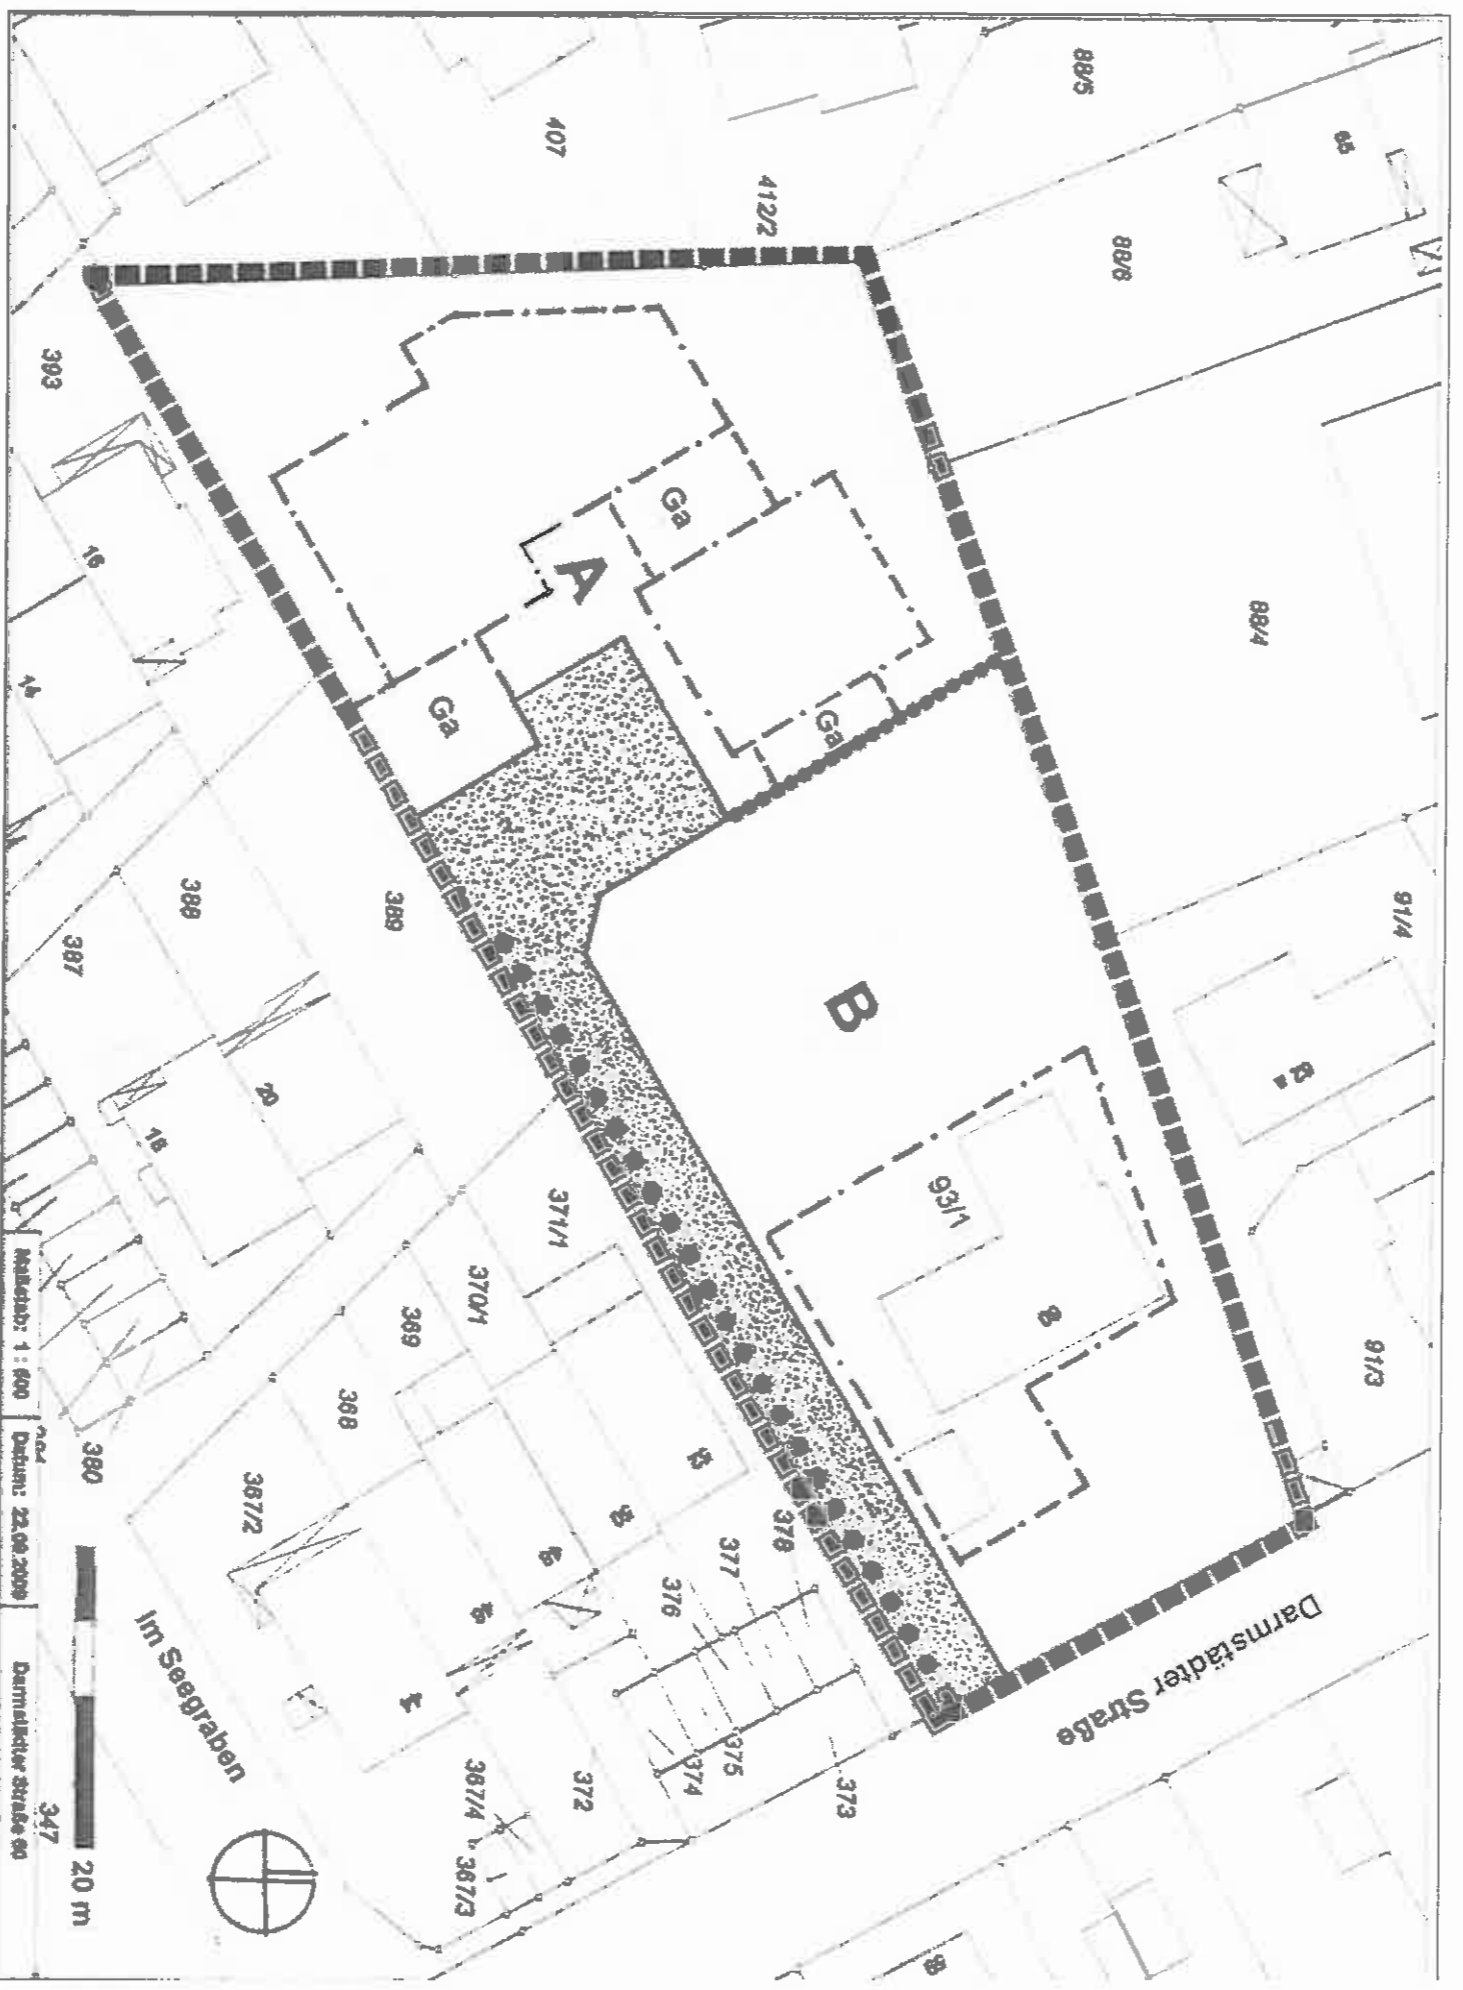

Stand der Katasterunterlagen: 09/09
Maßstab der Planunterlagen: 1 : 500

Zeichenerklärung

Festsetzungen

Überbaubare Grundstücksfläche

Rechtsgrundlagen