
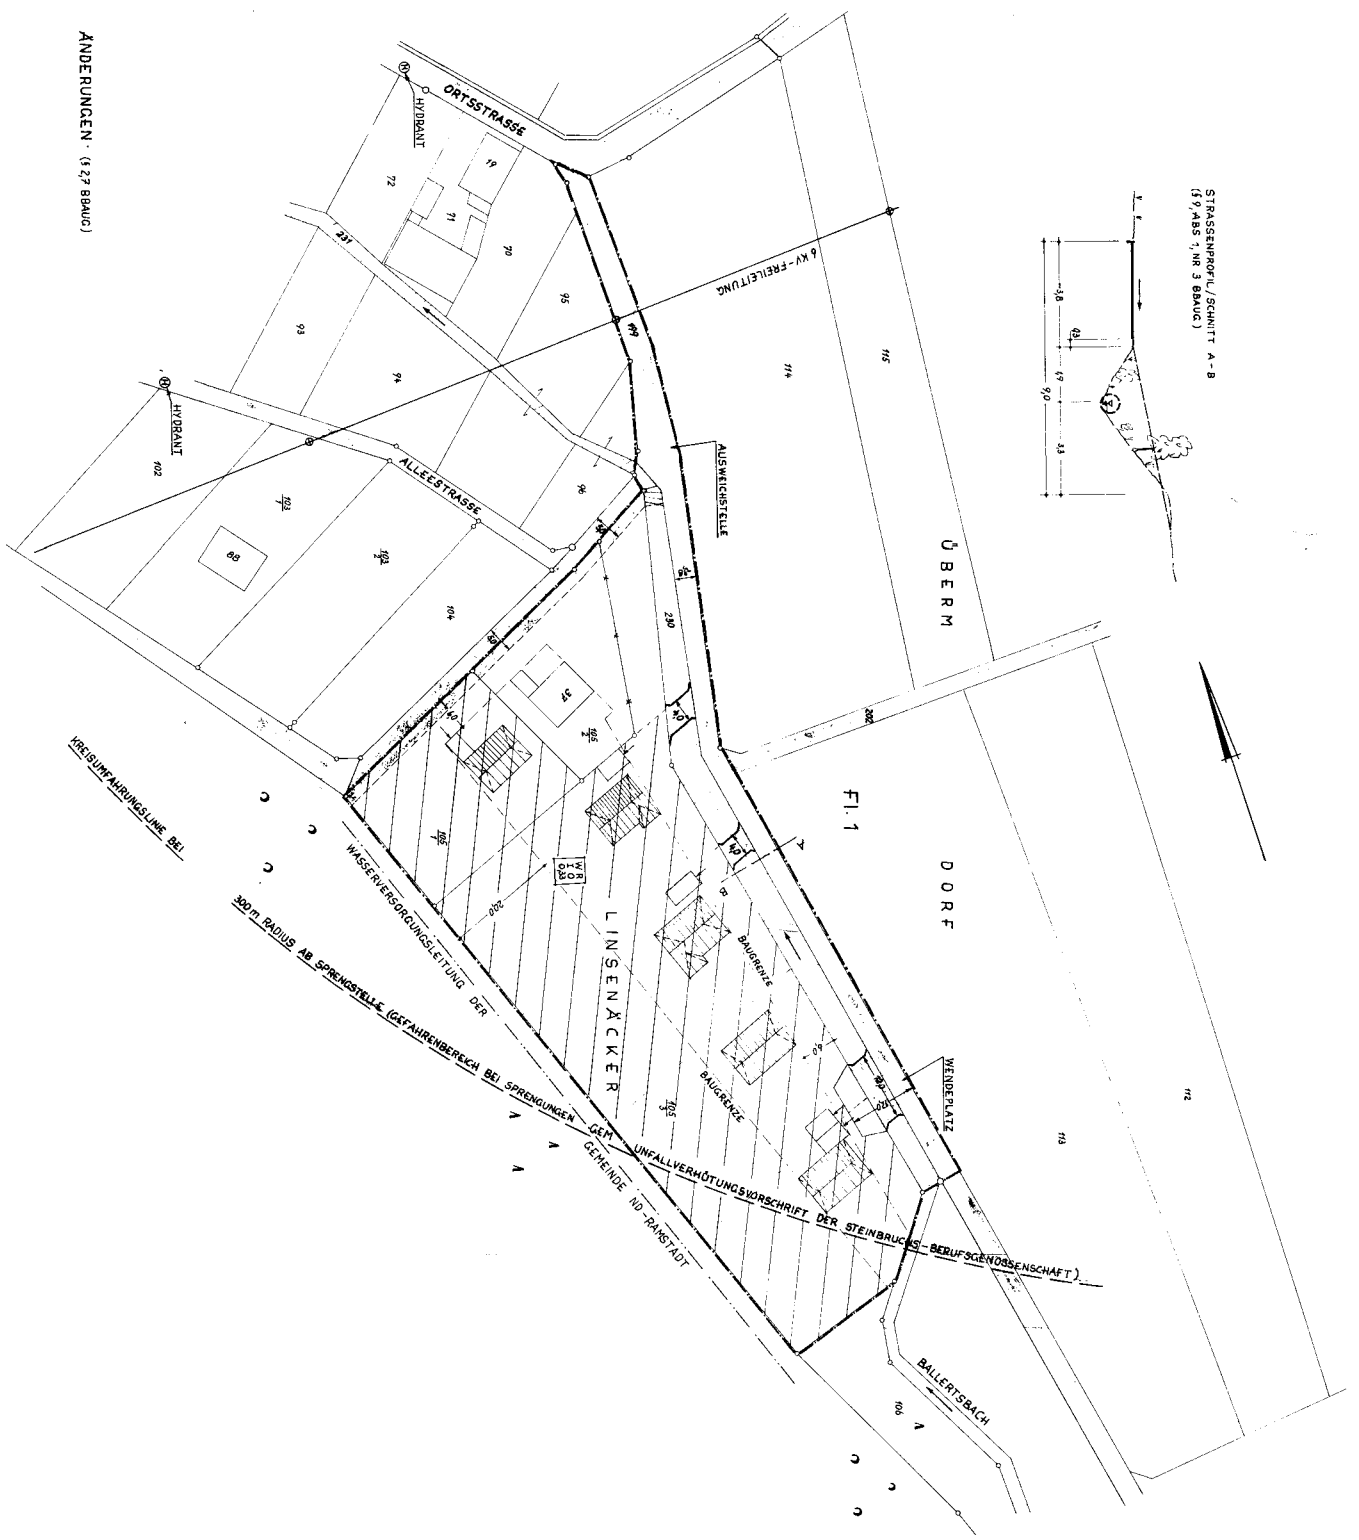


STRASSENPROFIL/SCHNITT A-B
(3.9. ABS 1, NR 3 BAUC)

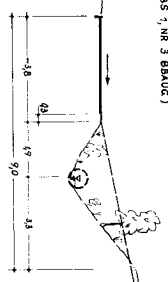

ÄNDERUNGEN (127 BAUC)

VORZUFUHRUNGSLINIE BEI SPRENGUNGEN

UNFALLVERMÖTUNGSVORSCHRIFT DER STEINBRUCHS-BERUFSGENOSSENSCHAFT