


Nieder-Beerbach


Plan 1: Fördergebietsabgrenzung und Denkmalschutz

Waldmühle

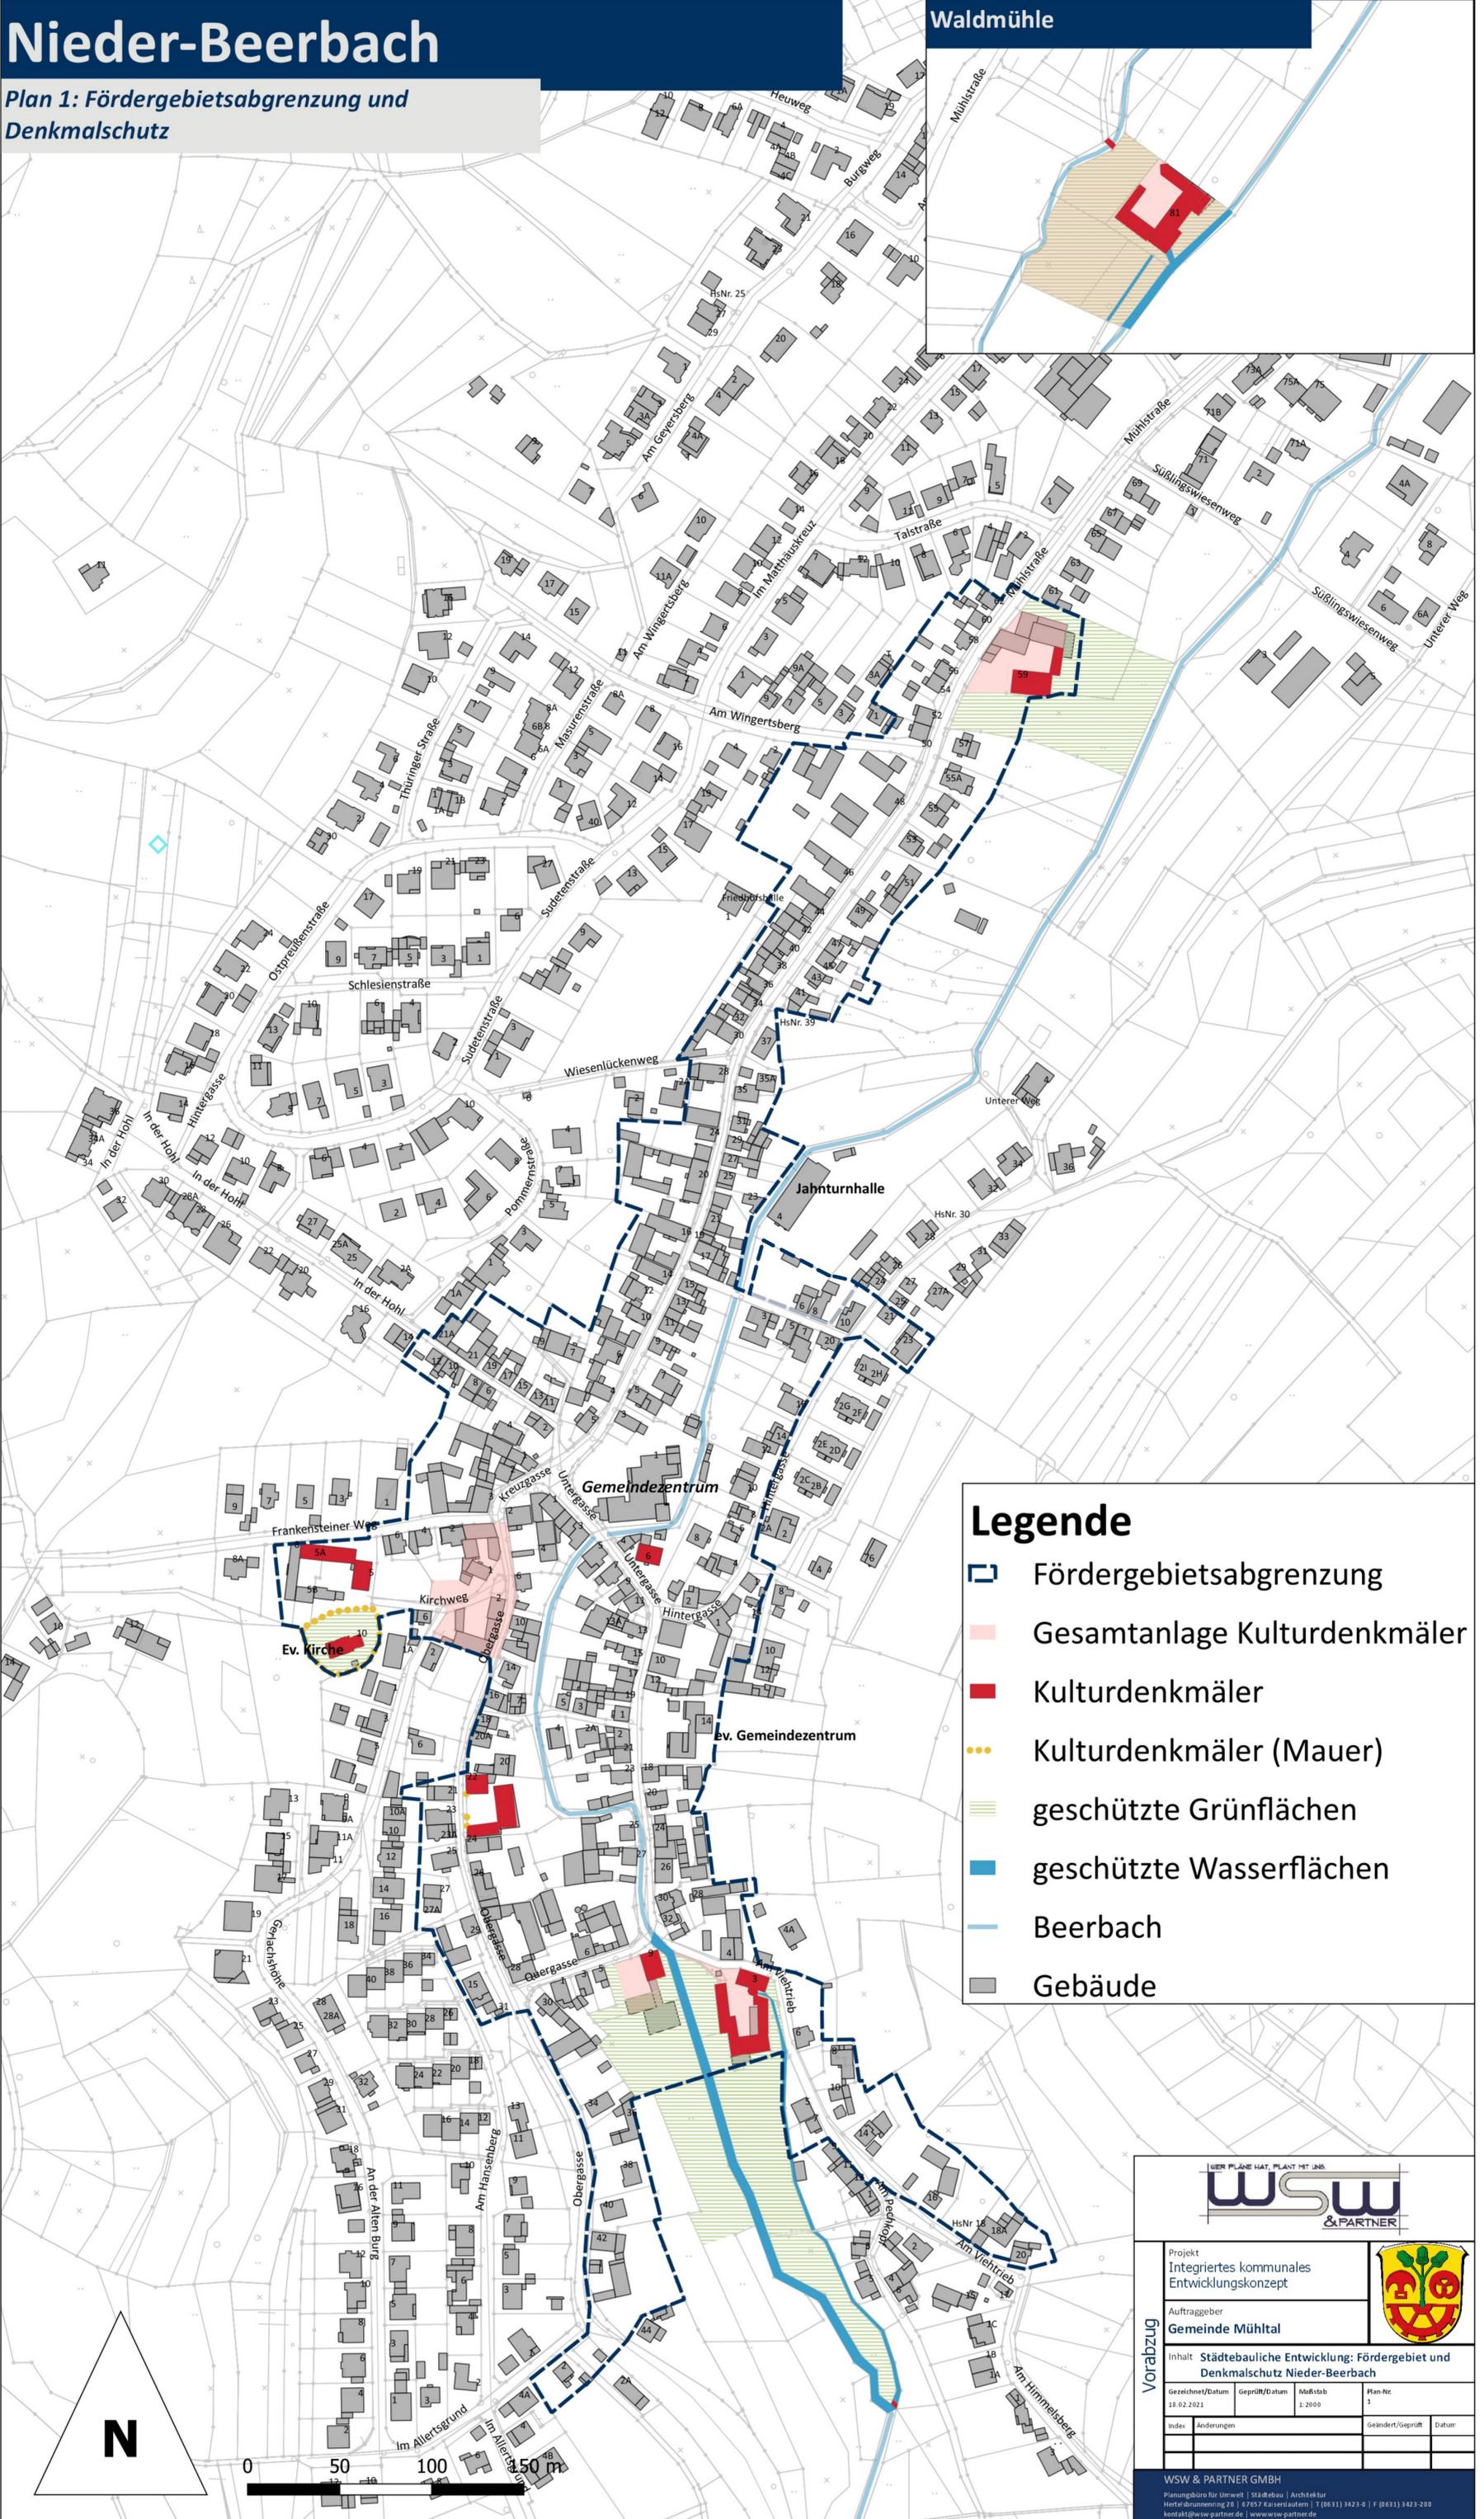

Legende

-  Fördergebietsabgrenzung
-  Gesamtanlage Kulturdenkmäler
-  Kulturdenkmäler
-  Kulturdenkmäler (Mauer)
-  geschützte Grünflächen
-  geschützte Wasserflächen
-  Beerbach
-  Gebäude

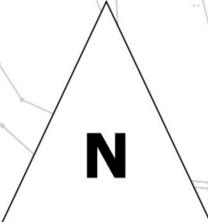



Projekt Integriertes kommunales Entwicklungskonzept			
Auftraggeber Gemeinde Mühlthal			
Inhalt Städtebauliche Entwicklung: Fördergebiet und Denkmalschutz Nieder-Beerbach			
Gezeichnet/Datum 18.02.2021	Geprüft/Datum	Maßstab 1:2000	Plan Nr. 1
Index	Änderungen	Gezeichnet/Geprüft	Datum

WSW & PARTNER GMBH
Planungsbüro für Umwelt | Stadt- & Architektur
Hofstraße 23 | 02637 Karsdorf | T (0331) 3423-0 | F (0331) 3423-200
kontakt@wsw-partner.de | www.wsw-partner.de