



Gemeinde Mühlthal


Maßstab:
1 : 1.000

Datum:
09.07.2024



Absperrschranke als halbseitige Vorsperre mit Zusatz:
"Frei bis Nieder-Beerbach, Mühlstraße 15"

	Gemeinde Mühlthal	Maßstab: 1 : 1.000 Datum: 09.07.2024
---	--------------------------	--

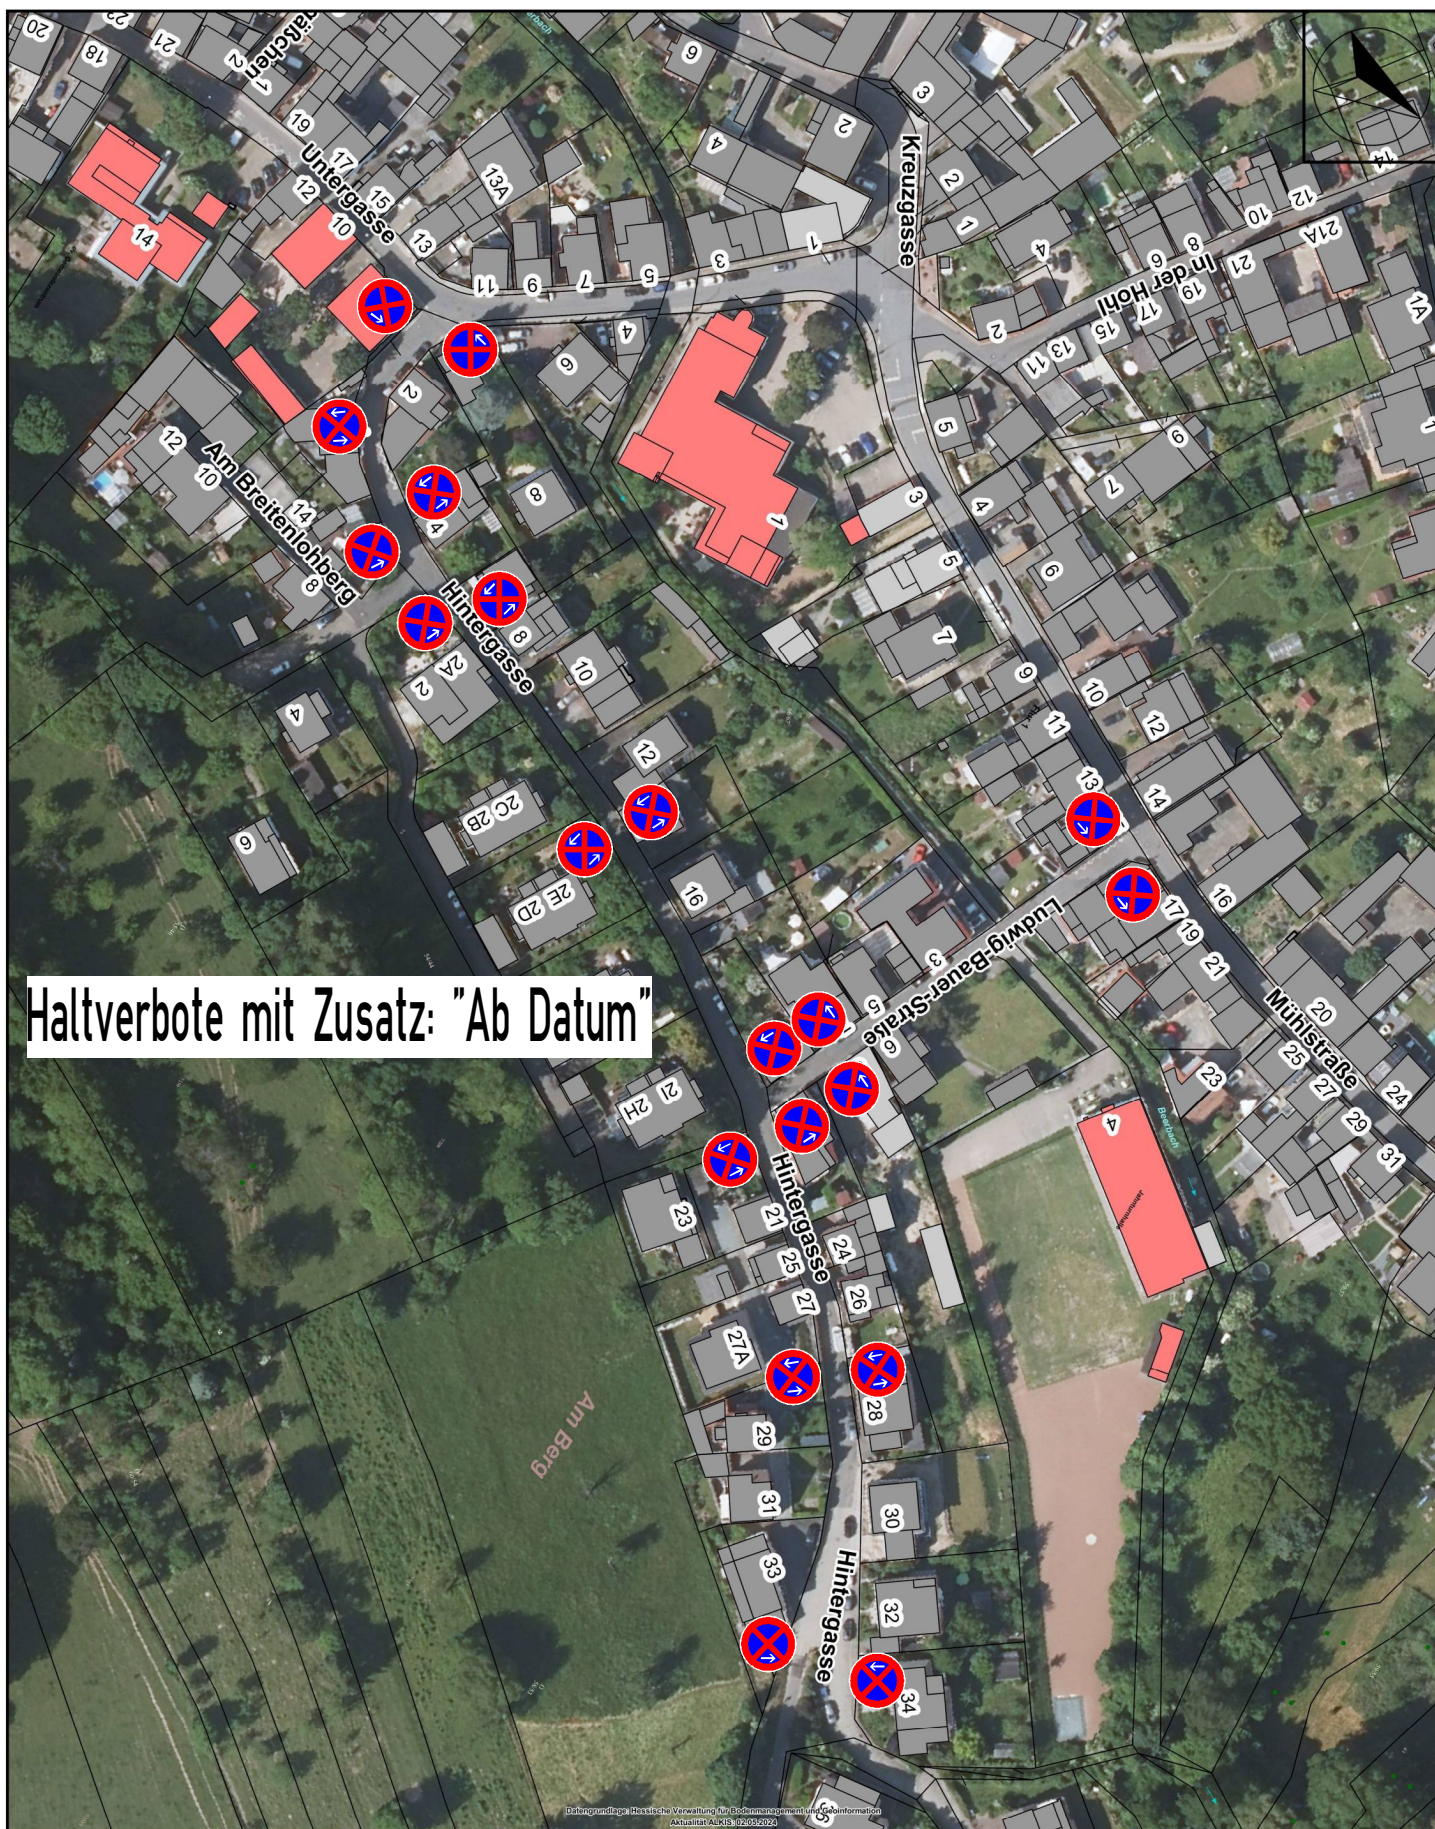

Gemeinde Mühltal

Maßstab:
1 : 1.591

Datum:
17.07.2024



VZ 250 mit Zusatz:
"Gaststätte Darmstädter Hof
und Pizzeria A La Casa frei"




Anteiler bis
Baustelle frei


Linien-
verkehr
frei



VZ 269 abdecken

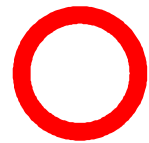

Ortsdurchfahrt
Nieder-Beerbach
Ab 24.03.2025
gesperrt

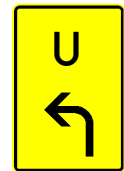

K143

Vorwegweiser




Gemeinde Mühlthal

Maßstab:
1 : 1.000

Datum:
09.07.2024



vorhandene Wegweisung "Lautertal/Ober-Beerbach"
mittels Auskreuzvorrichtung entfernen

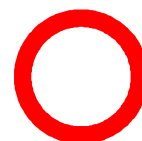

Ortsdurchfahrt
Nieder-Beerbach
Ab 24.03.2025
gesperrt



K143 --> Lautertal


Vorwegweiser



Gemeinde Mühlthal

Maßstab:
1 : 1.000

Datum:
09.07.2024

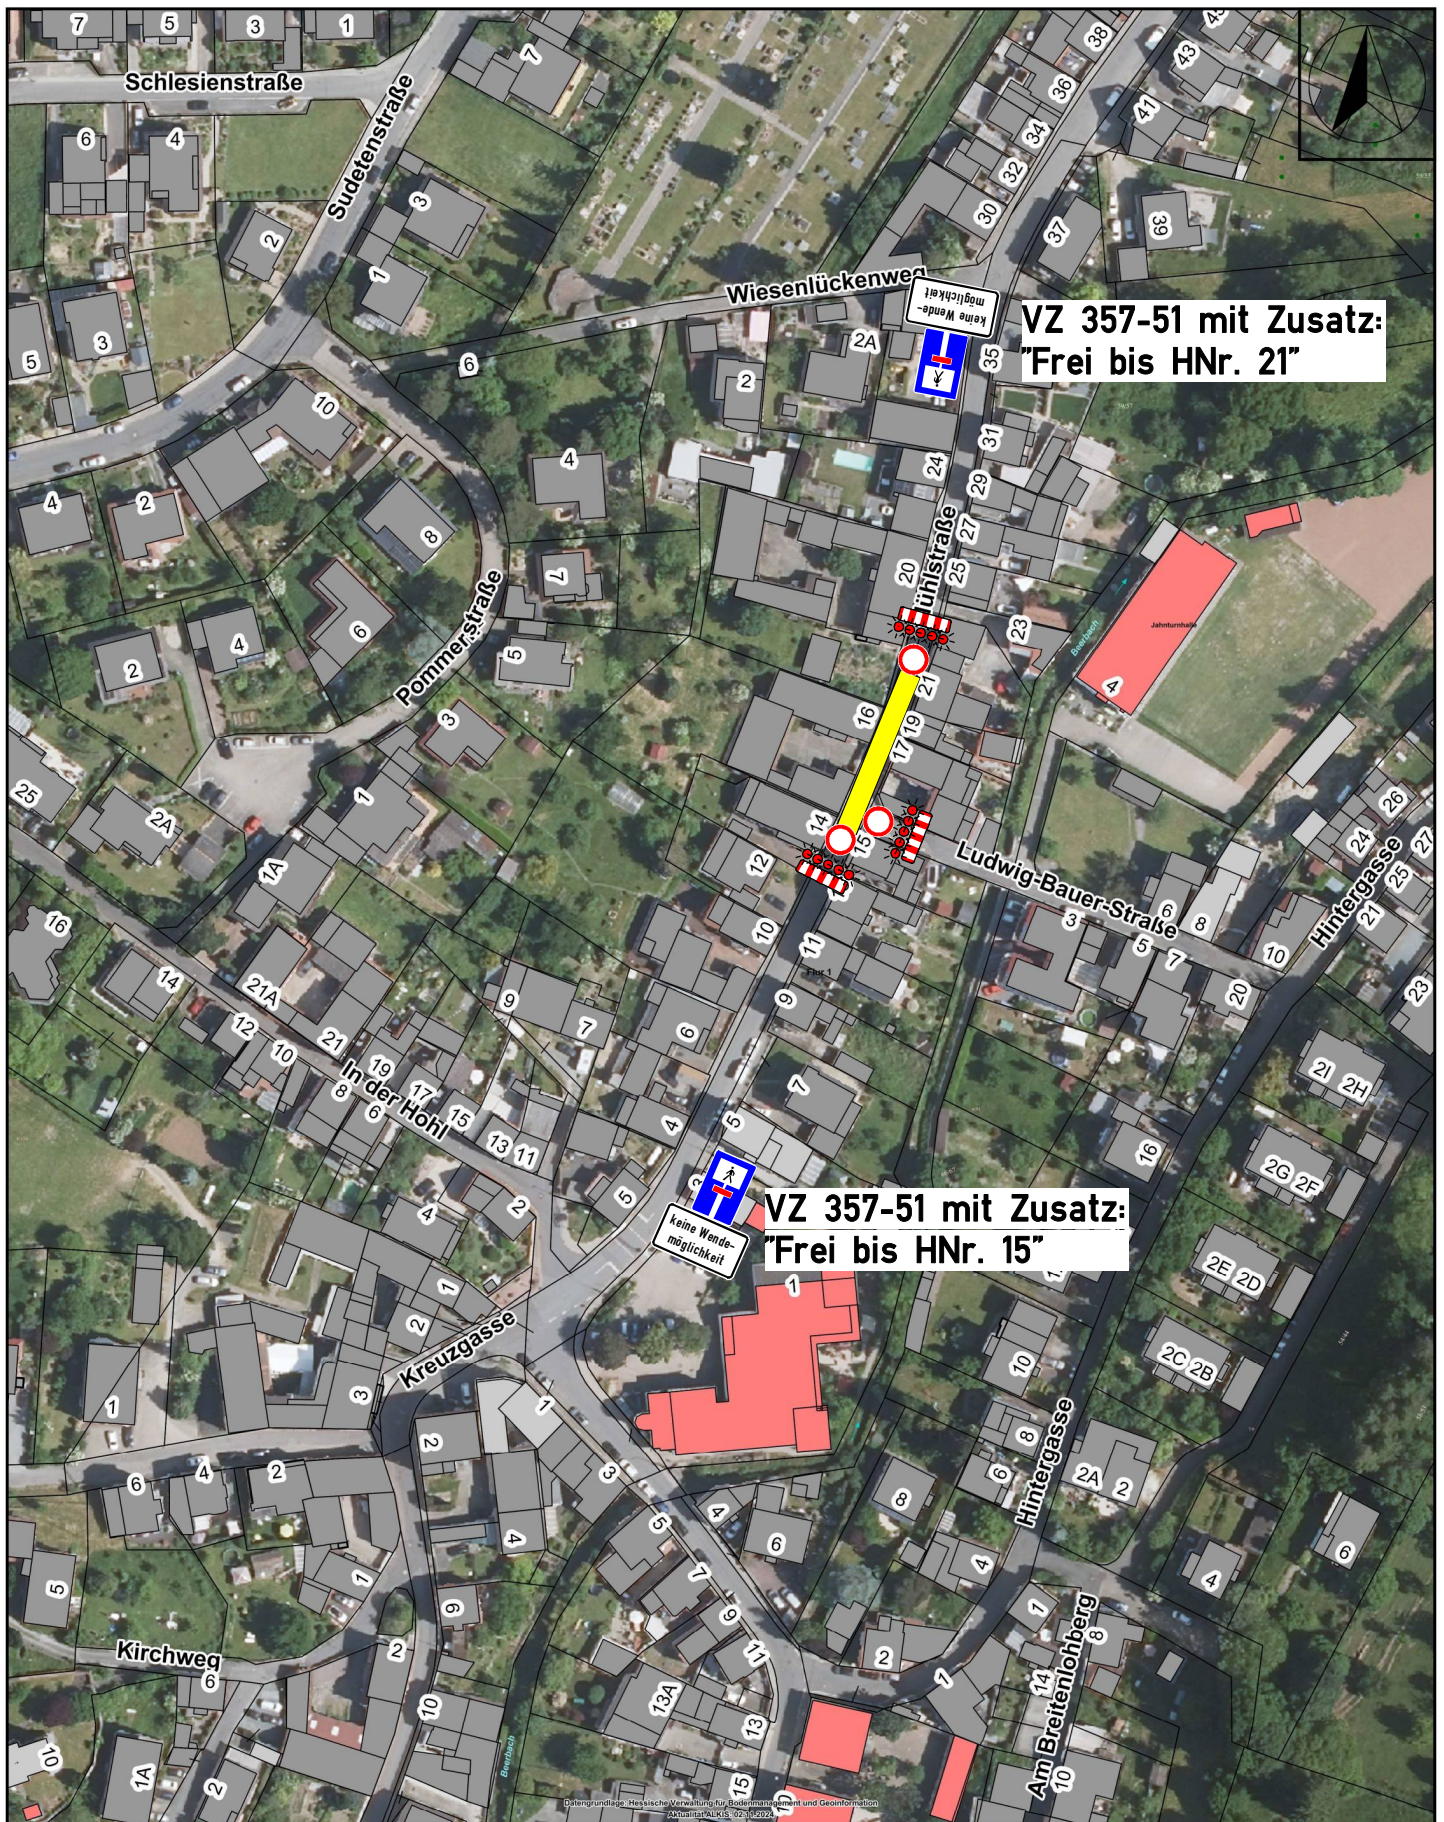


Gemeinde Mühlthal

Maßstab:
1 : 1.610

Datum:
23.01.2025

Der Bürgermeister
-STRAßENVERKEHRSBEHÖRDE-

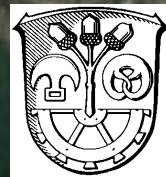

WEGWEISUNG
UMLEITUNGSSTRECKE II

VORHANDENE WEGWEISUNG LAUTERTAL
/ OBER-BEERBACH MITTELS
AUSKREUZVORRICHTUNG ENTFERNEN



Ortsdurchfahrt
Nieder-Beerbach
Ab 24.03.2025
gesperrt



K 143 ► Lautertal

 10 min
8,3 km



Gemeinde Mühltal

Maßstab:
1 : 1.769

Datum:
23.01.2025