



Notweg für Fußgänger am Übergang "Ober-Ramstädter Straße - Schulstraße" muss gewährleistet werden (Schulweg) --> Durchbruch bei der Hecke am kleinen Park mit Sitzbank denkbar

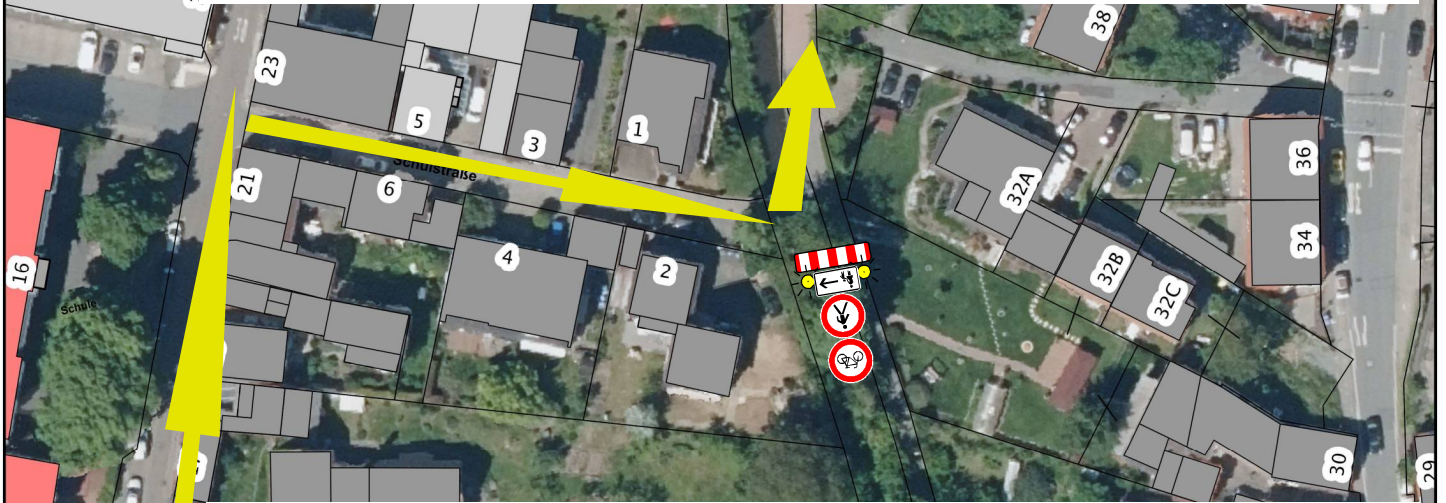

Bauabschnitt 2 - Umleitung und Absperrung

Zusatz obere Absperrung: "Ab Datum - Umleitung über Schulstraße, Bahnhofstraße, Schloßgartenstraße"

Zusatz untere Absperrung: "Ab Datum - Umleitung über Schloßgartenstraße, Bahnhofstraße, Schulstraße"

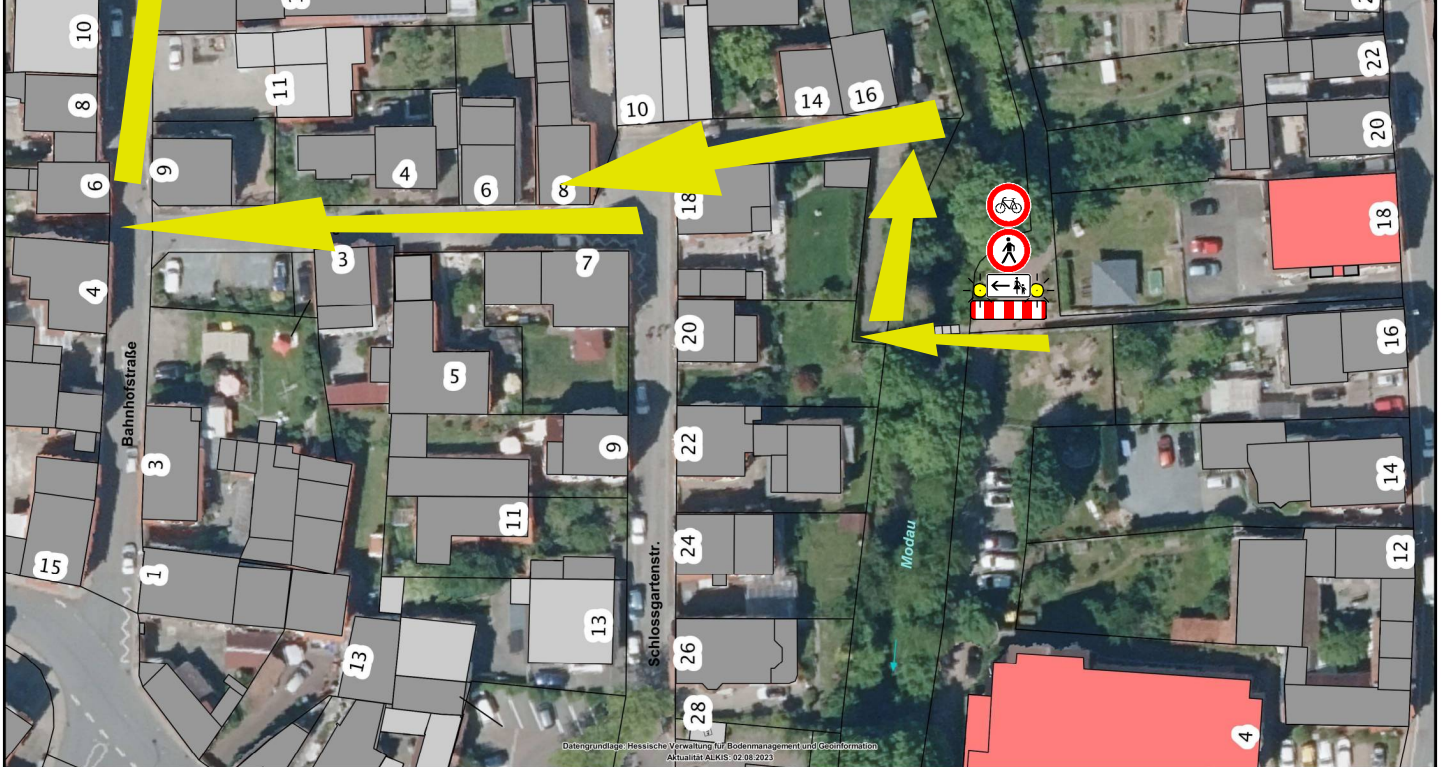

Gemeinde Mühlthal

Maßstab:
1 : 1.000

Datum:
14.08.2023