


Bauabschnitt 1 - Umleitung und Absperrung

Zusatz obere Absperrung: "Ab Datum - Umleitung über Kilianstraße, Ober-Ramstädter Straße"

Zusatz untere Absperrung: "Ab Datum - Umleitung über Ober-Ramstädter Straße, Kilianstraße"

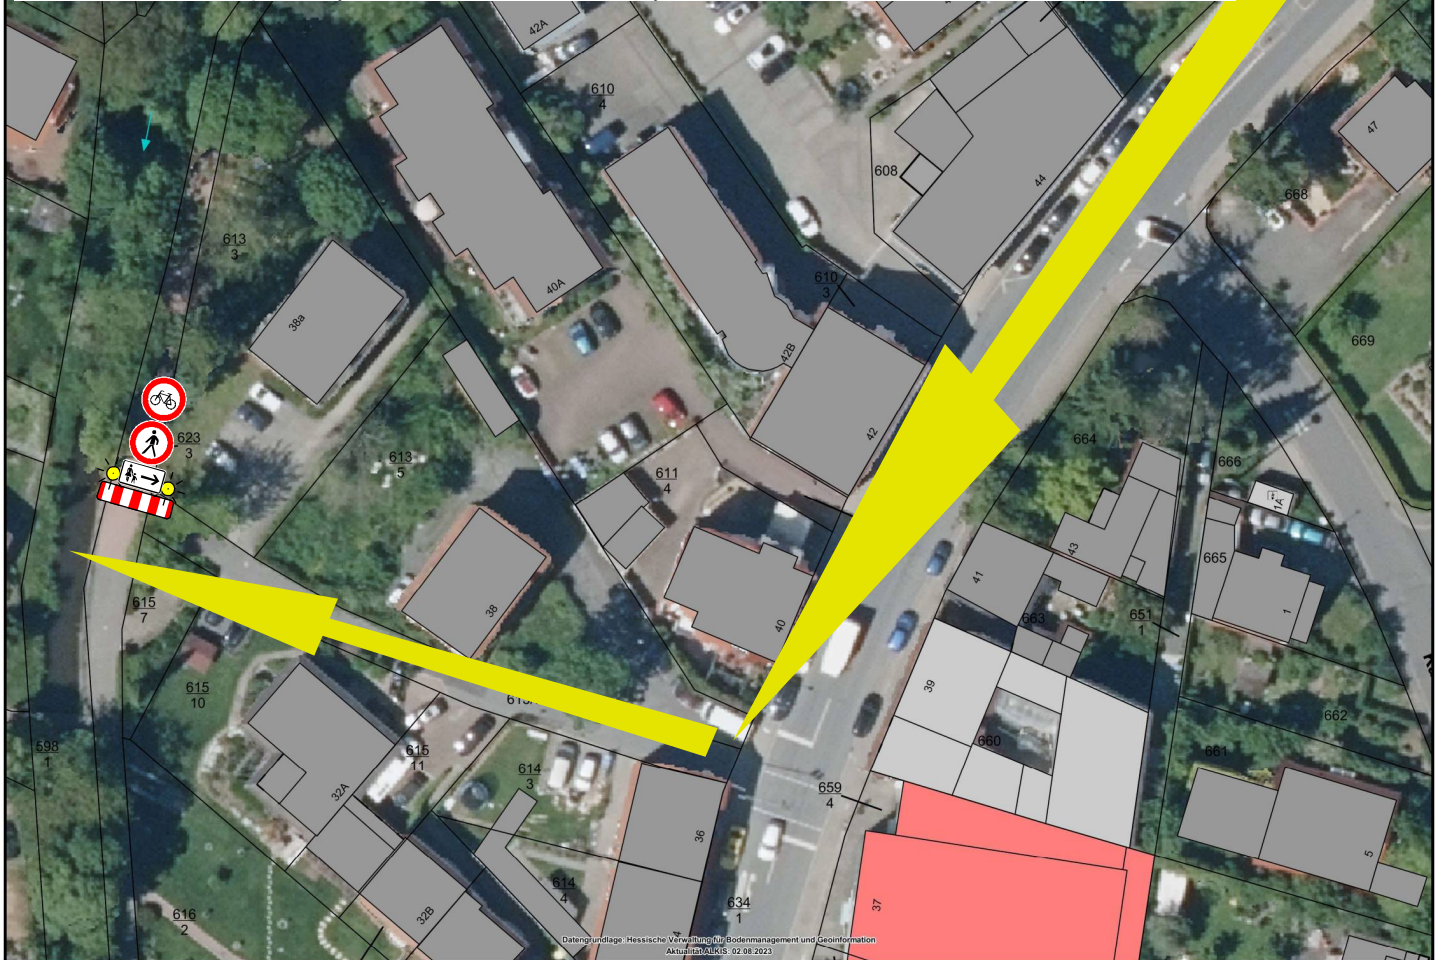

Gemeinde Mühlthal

Maßstab:
1 : 800

Datum:
14.08.2023