
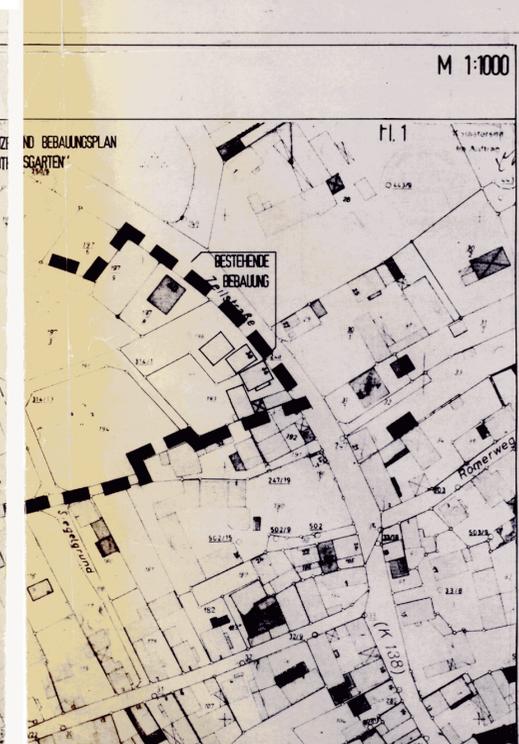
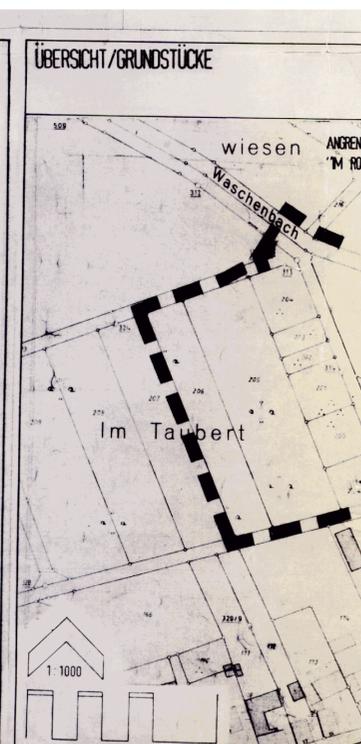
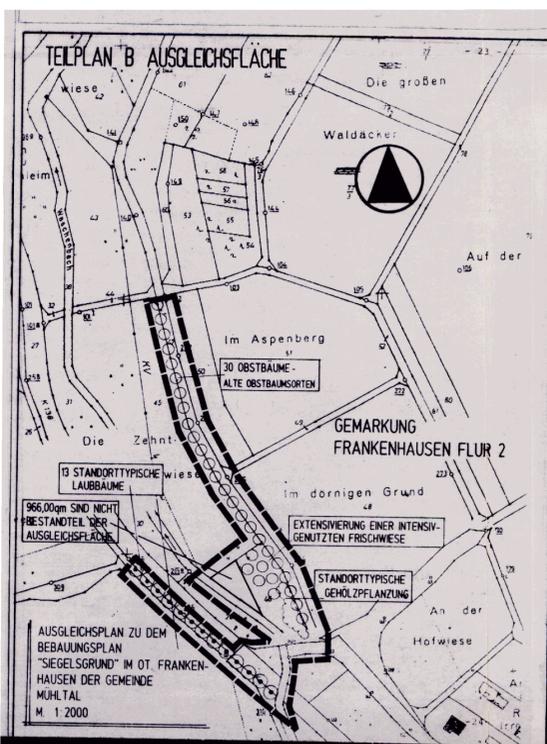


GEMEINDE MÜHLTAL-ORTSTEIL FRANKENHAUSEN

BEBAUUNGSPLAN SIEGELSGRUND

MIT INTEGRIERTEM LANDSCHAFTSPLAN

BEBAUUNGSPLAN M 1:500 TEILPLAN A

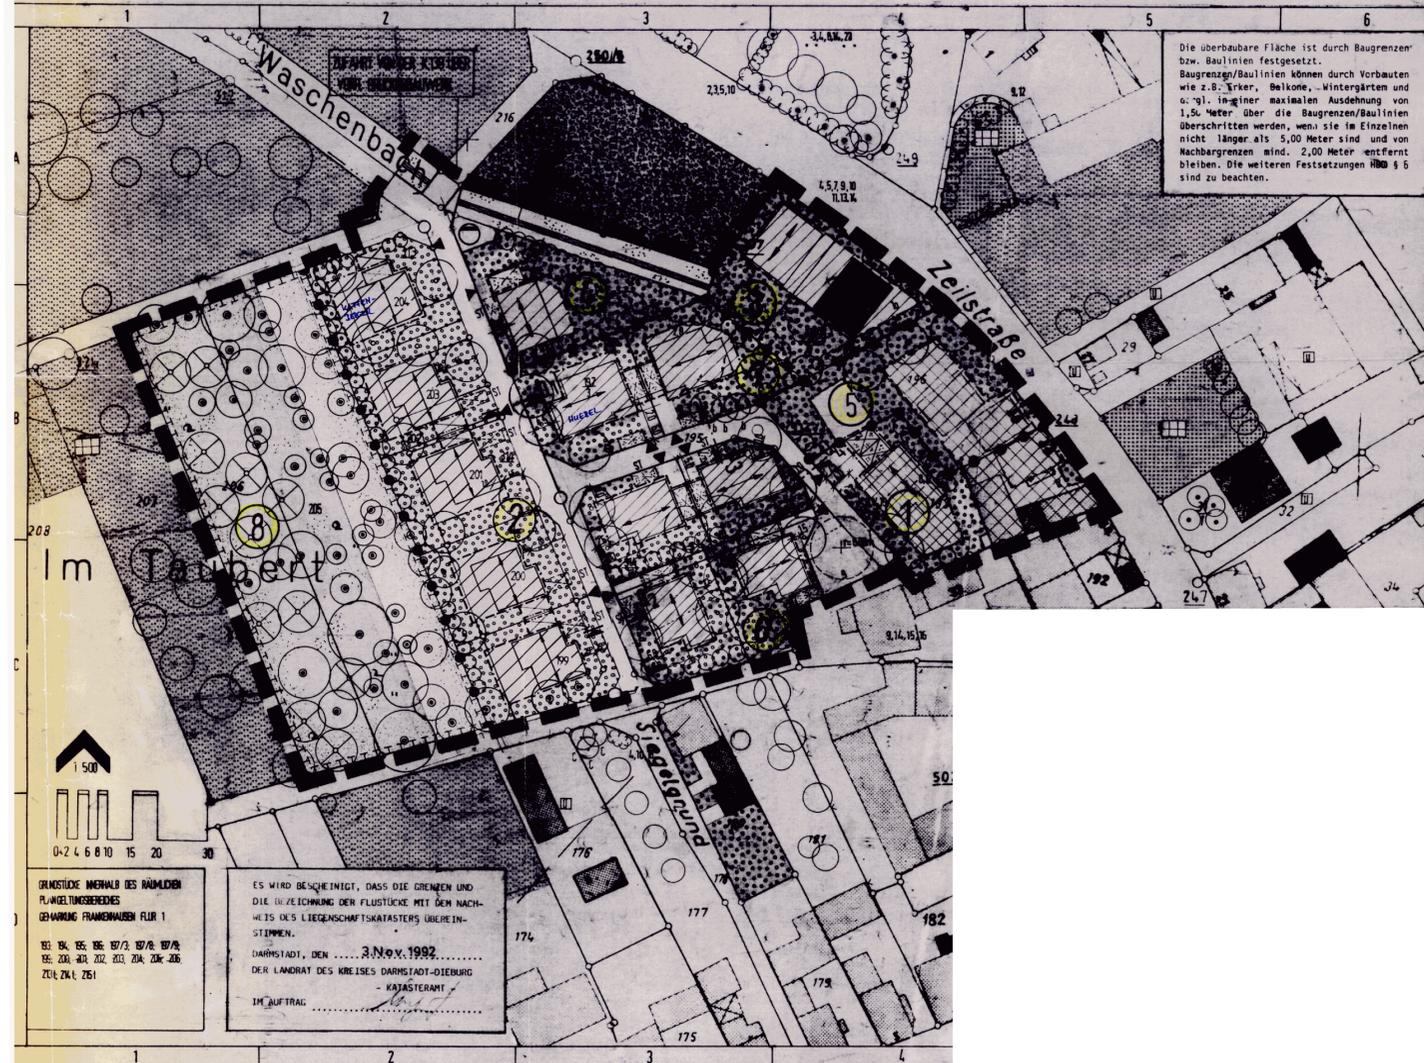



GEMEINDE MÜHLTAL

1.6.1992

BEBAUUNGSPLAN M 1:500
mit integriertem Landschaftsplan
„SIEGELSGRUND“ OT Frankenhausen



PLANUNG IM AUFTRAG DER GEMEINDE

PLANUNGSGRUPPE STADT HAUS HAAR PROFESSOR DIPL.-ING. GERHARD MANNHEIM DIPL.-ING. THEA LOTYNA MANNHEIM DIPL.-ING. ANNETTE MANNHEIM DIPL.-ING. BIRGIT MANNHEIM DIPL.-ING. ANNETTE MANNHEIM	FREIER GARTEN- UND LANDSCHAFTSARCHITECT DIPL.-ING. VOLKER VON GÜRTLER DIPL.-ING. DIETER GROSS-GERAU TEL. 06201/9878
--	--

PLANUNGSSTAND: S
GEZEICHNET: M.J./R.L. **1376** PROJEKT: S-218 BLATT: 1