
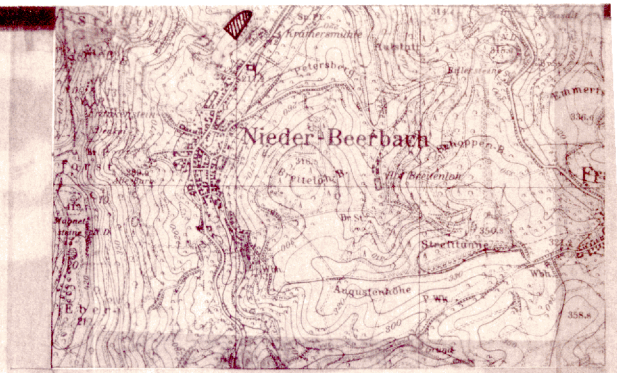


i) bescheinigt, dass die Grenzen und
Abmessungen der Flurstücke mit dem Nachweis
eigenschaftskatasters übereinstimmen.
Katasteramt
Im Auftrag:



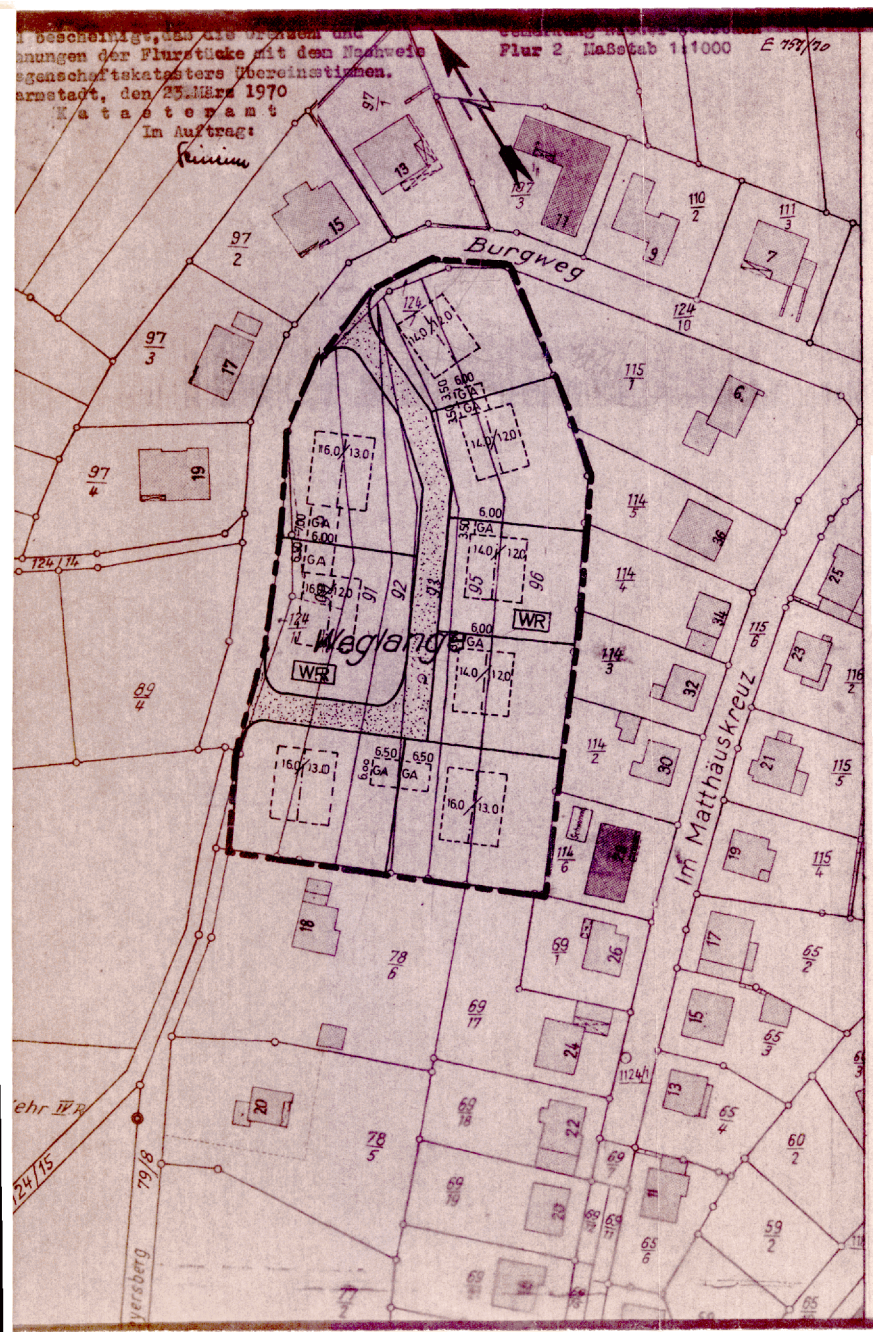

MASSTAB: 1:25 000