
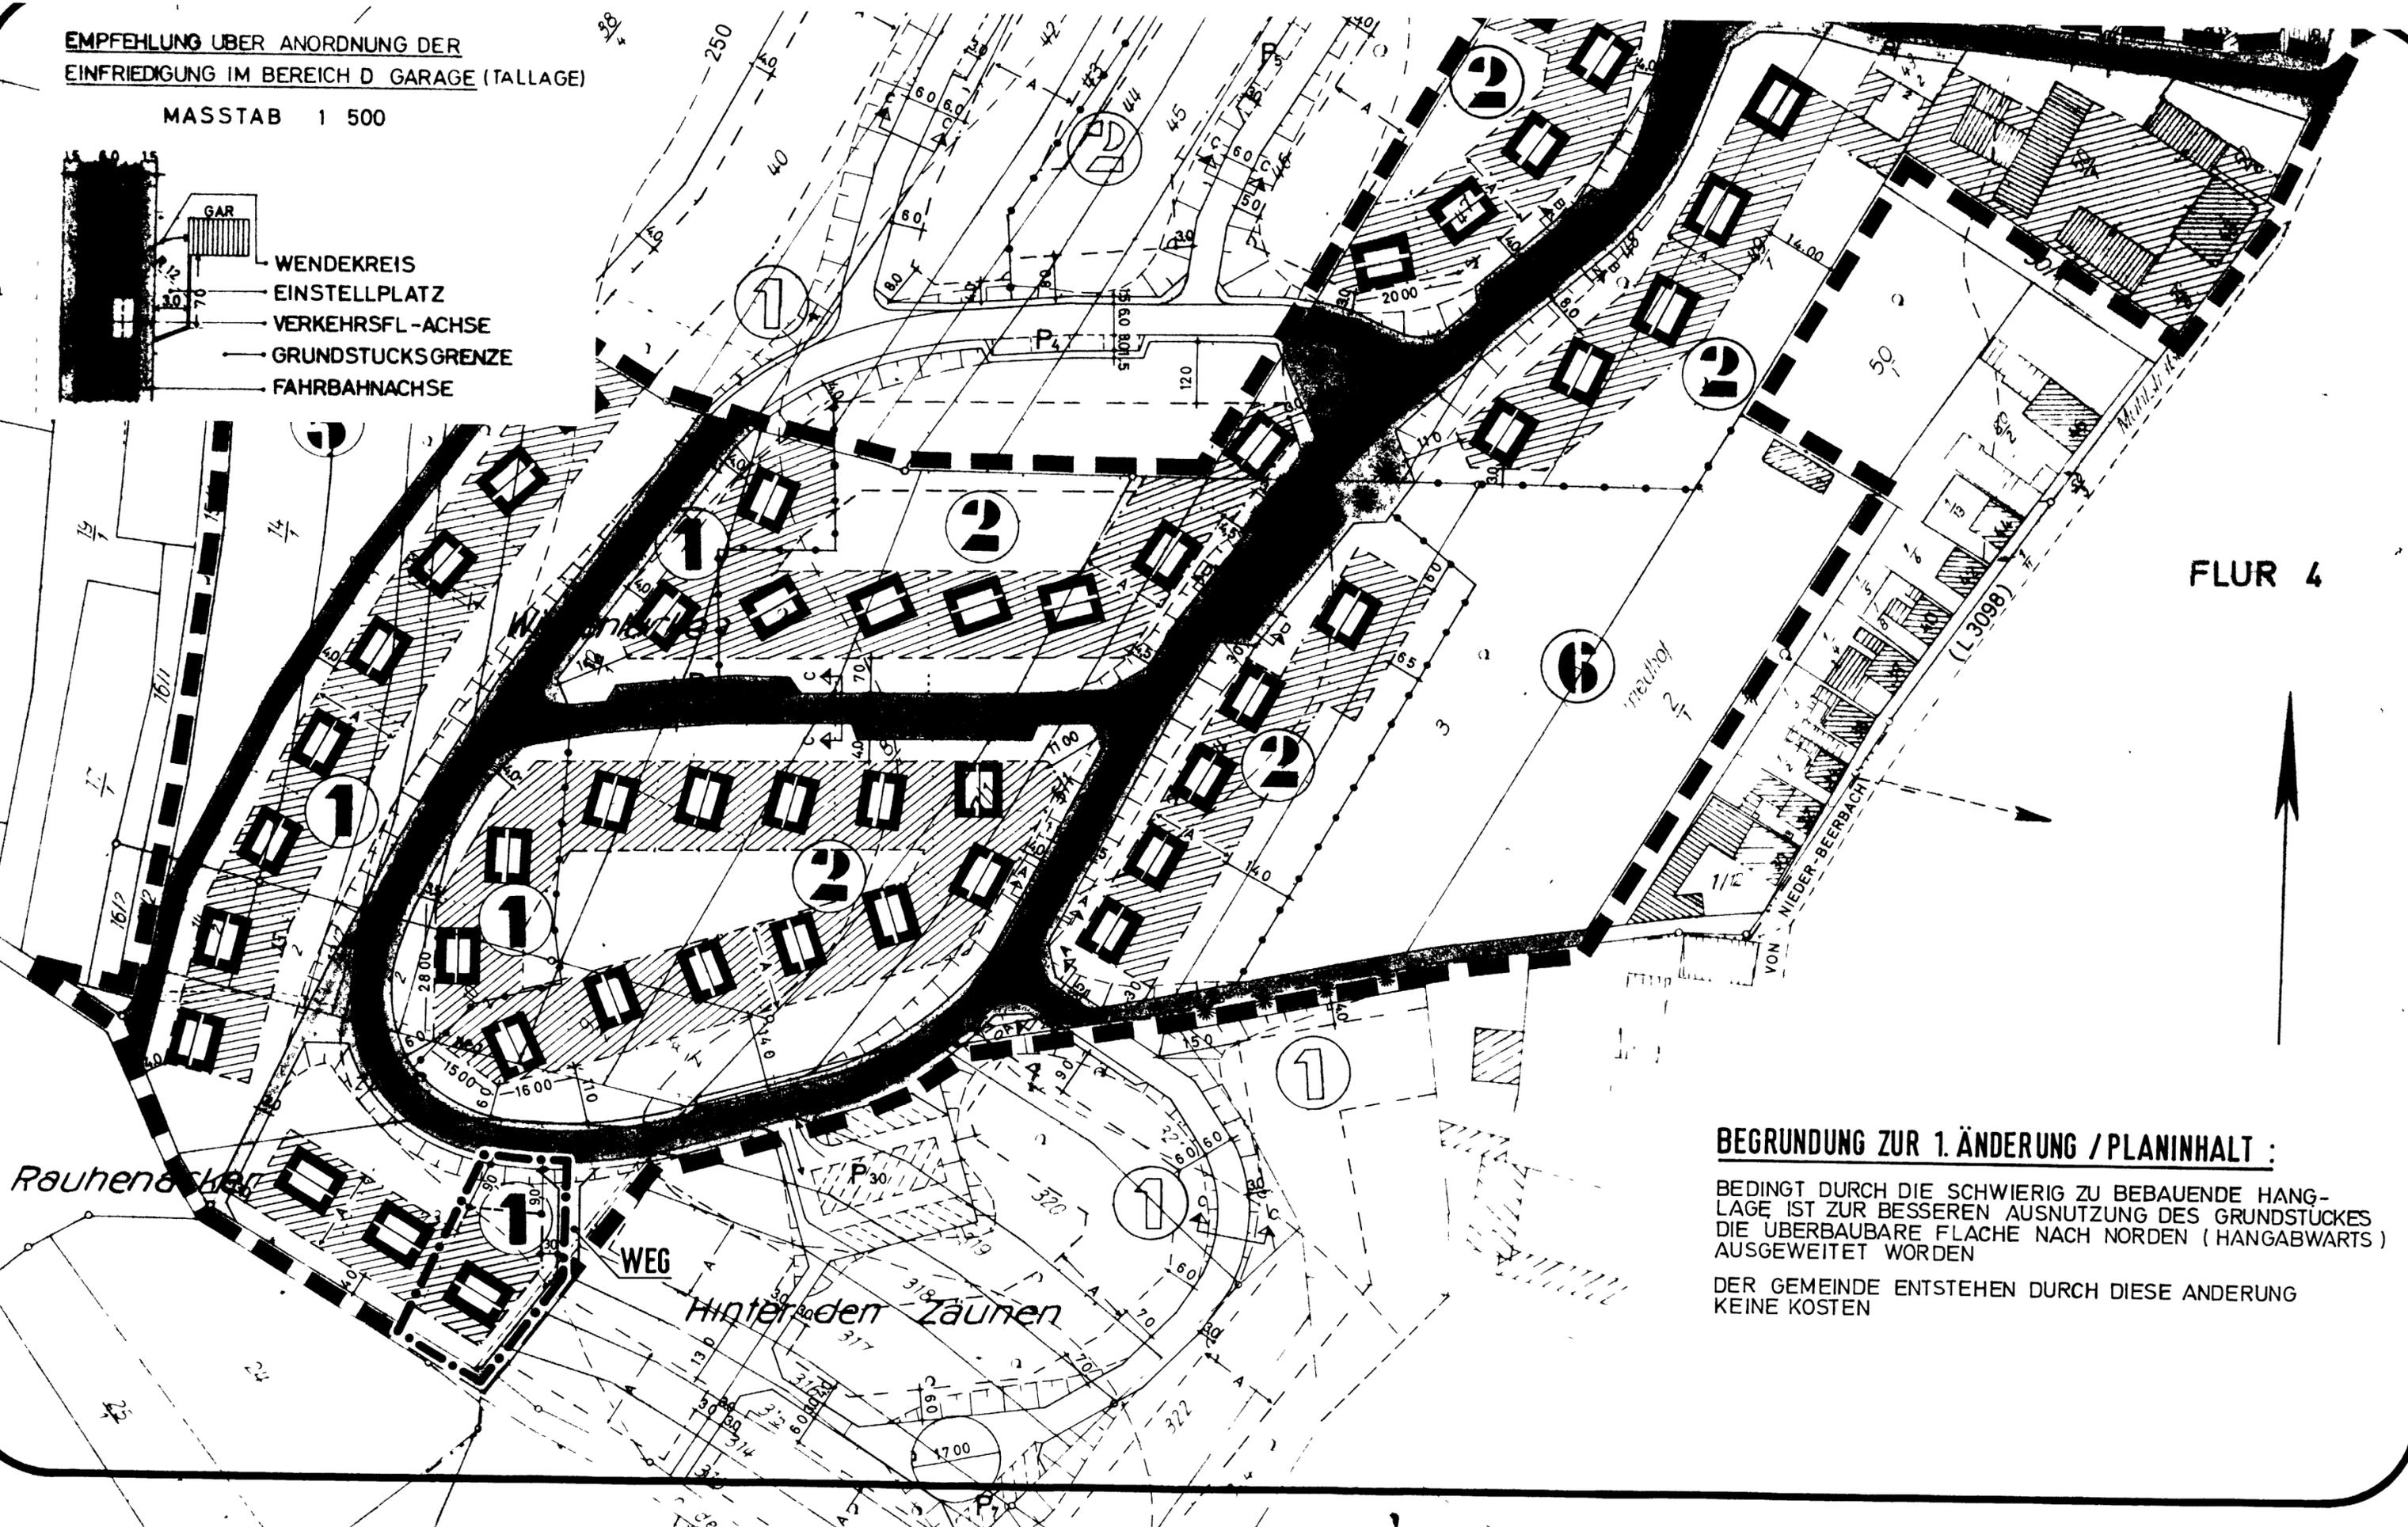


**EMPFEHLUNG ÜBER ANORDNUNG DER  
EINFRIEDIGUNG IM BEREICH D GARAGE (TALLAGE)**

MASSTAB 1 500

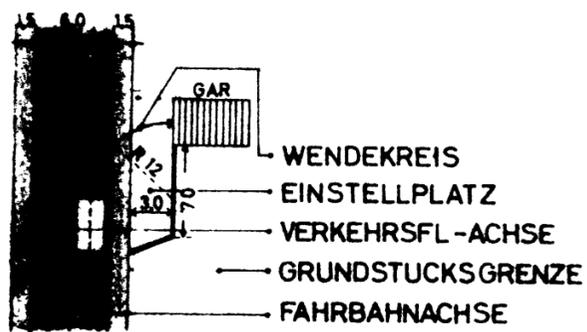

FLUR 4

**BEGRÜNDUNG ZUR 1. ÄNDERUNG / PLANINHALT :**

BEDINGT DURCH DIE SCHWIERIG ZU BEBAUENDE HANG-  
LAGE IST ZUR BESSEREN AUSNUTZUNG DES GRUNDSTÜCKES  
DIE ÜBERBAUBARE FLACHE NACH NORDEN ( HANGABWARTS )  
AUSGEWEITET WORDEN

DER GEMEINDE ENTSTEHEN DURCH DIESE ANDERUNG  
KEINE KOSTEN