


Anstalt für Epileptische in Hessen

NIEDER-RAMSTADT

Vgl. Auflage der 179 des Reg. Pres. von 5.11.1965 - 16104/61

Zeichenerklärung

- Zorn mit Eisen- oder Behelfspfosten
- Holzzaun
- Mauer mit Zaun
- Zaun u. Hecken
- ⊙ Kanalschacht
- ⊙ Obstbaumstück

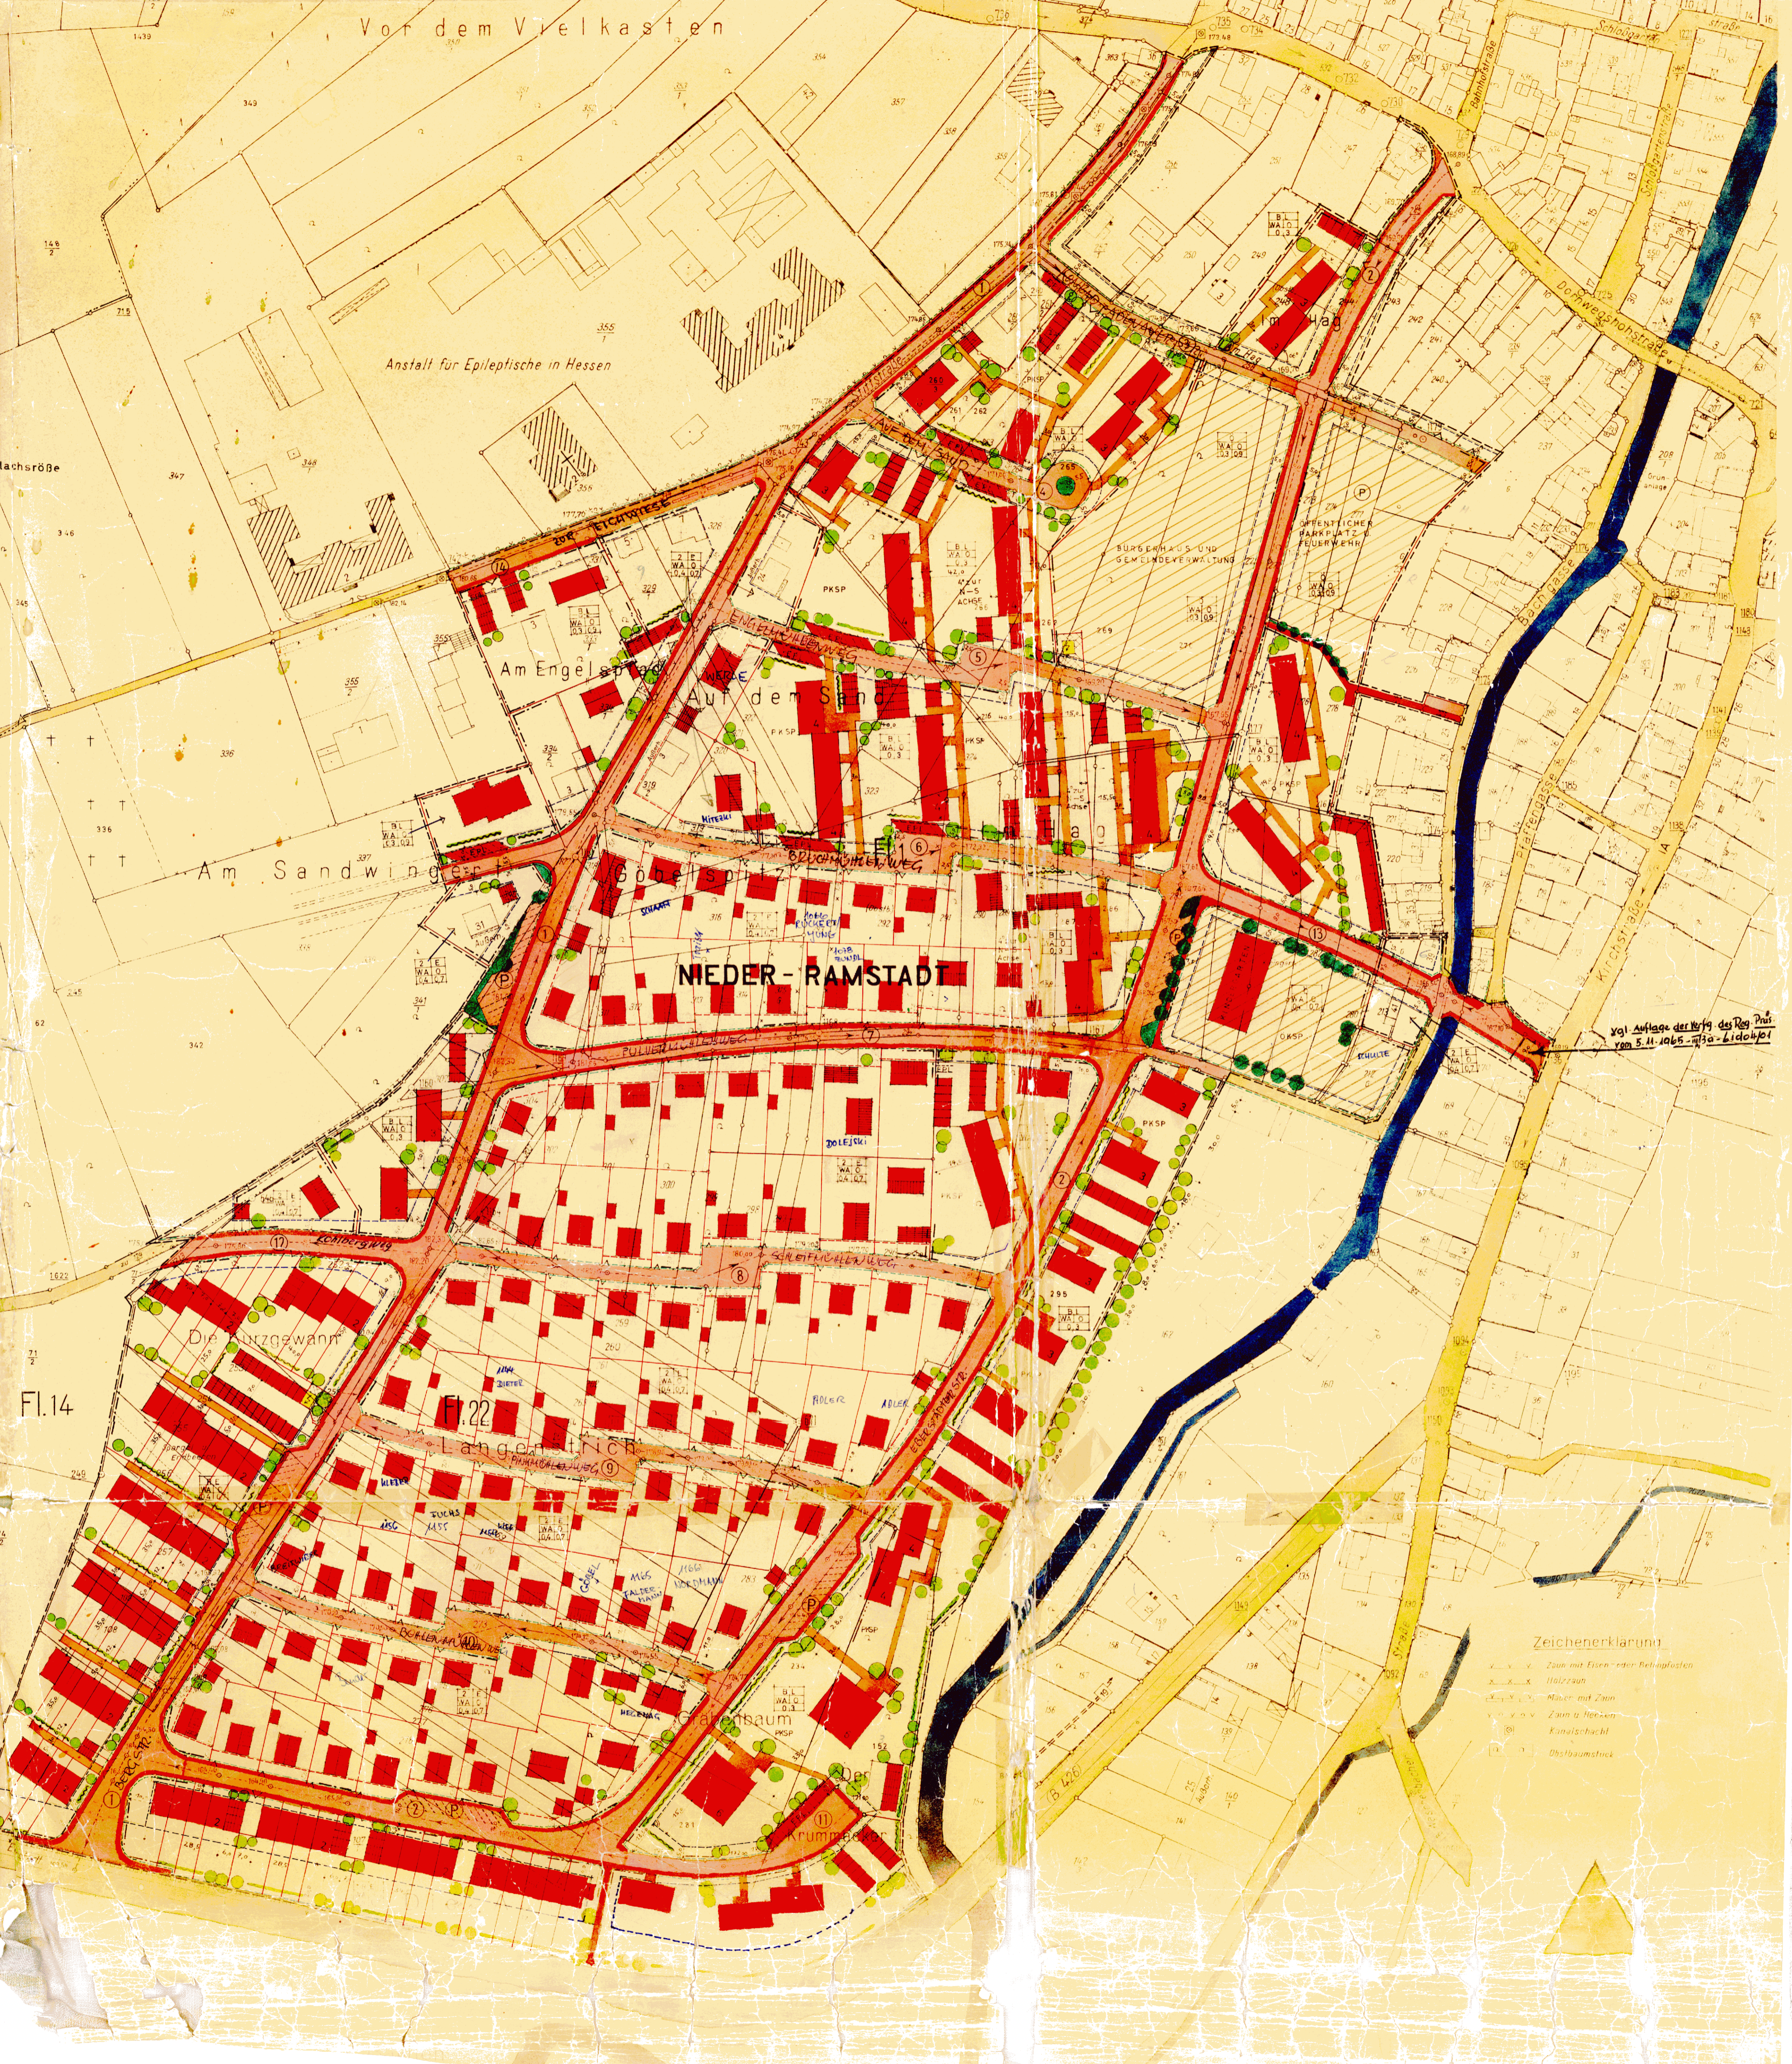

GEODÄSIE, NIVELLIERUNG UND VERMESSUNG

VERFAHRENSLEGENDE