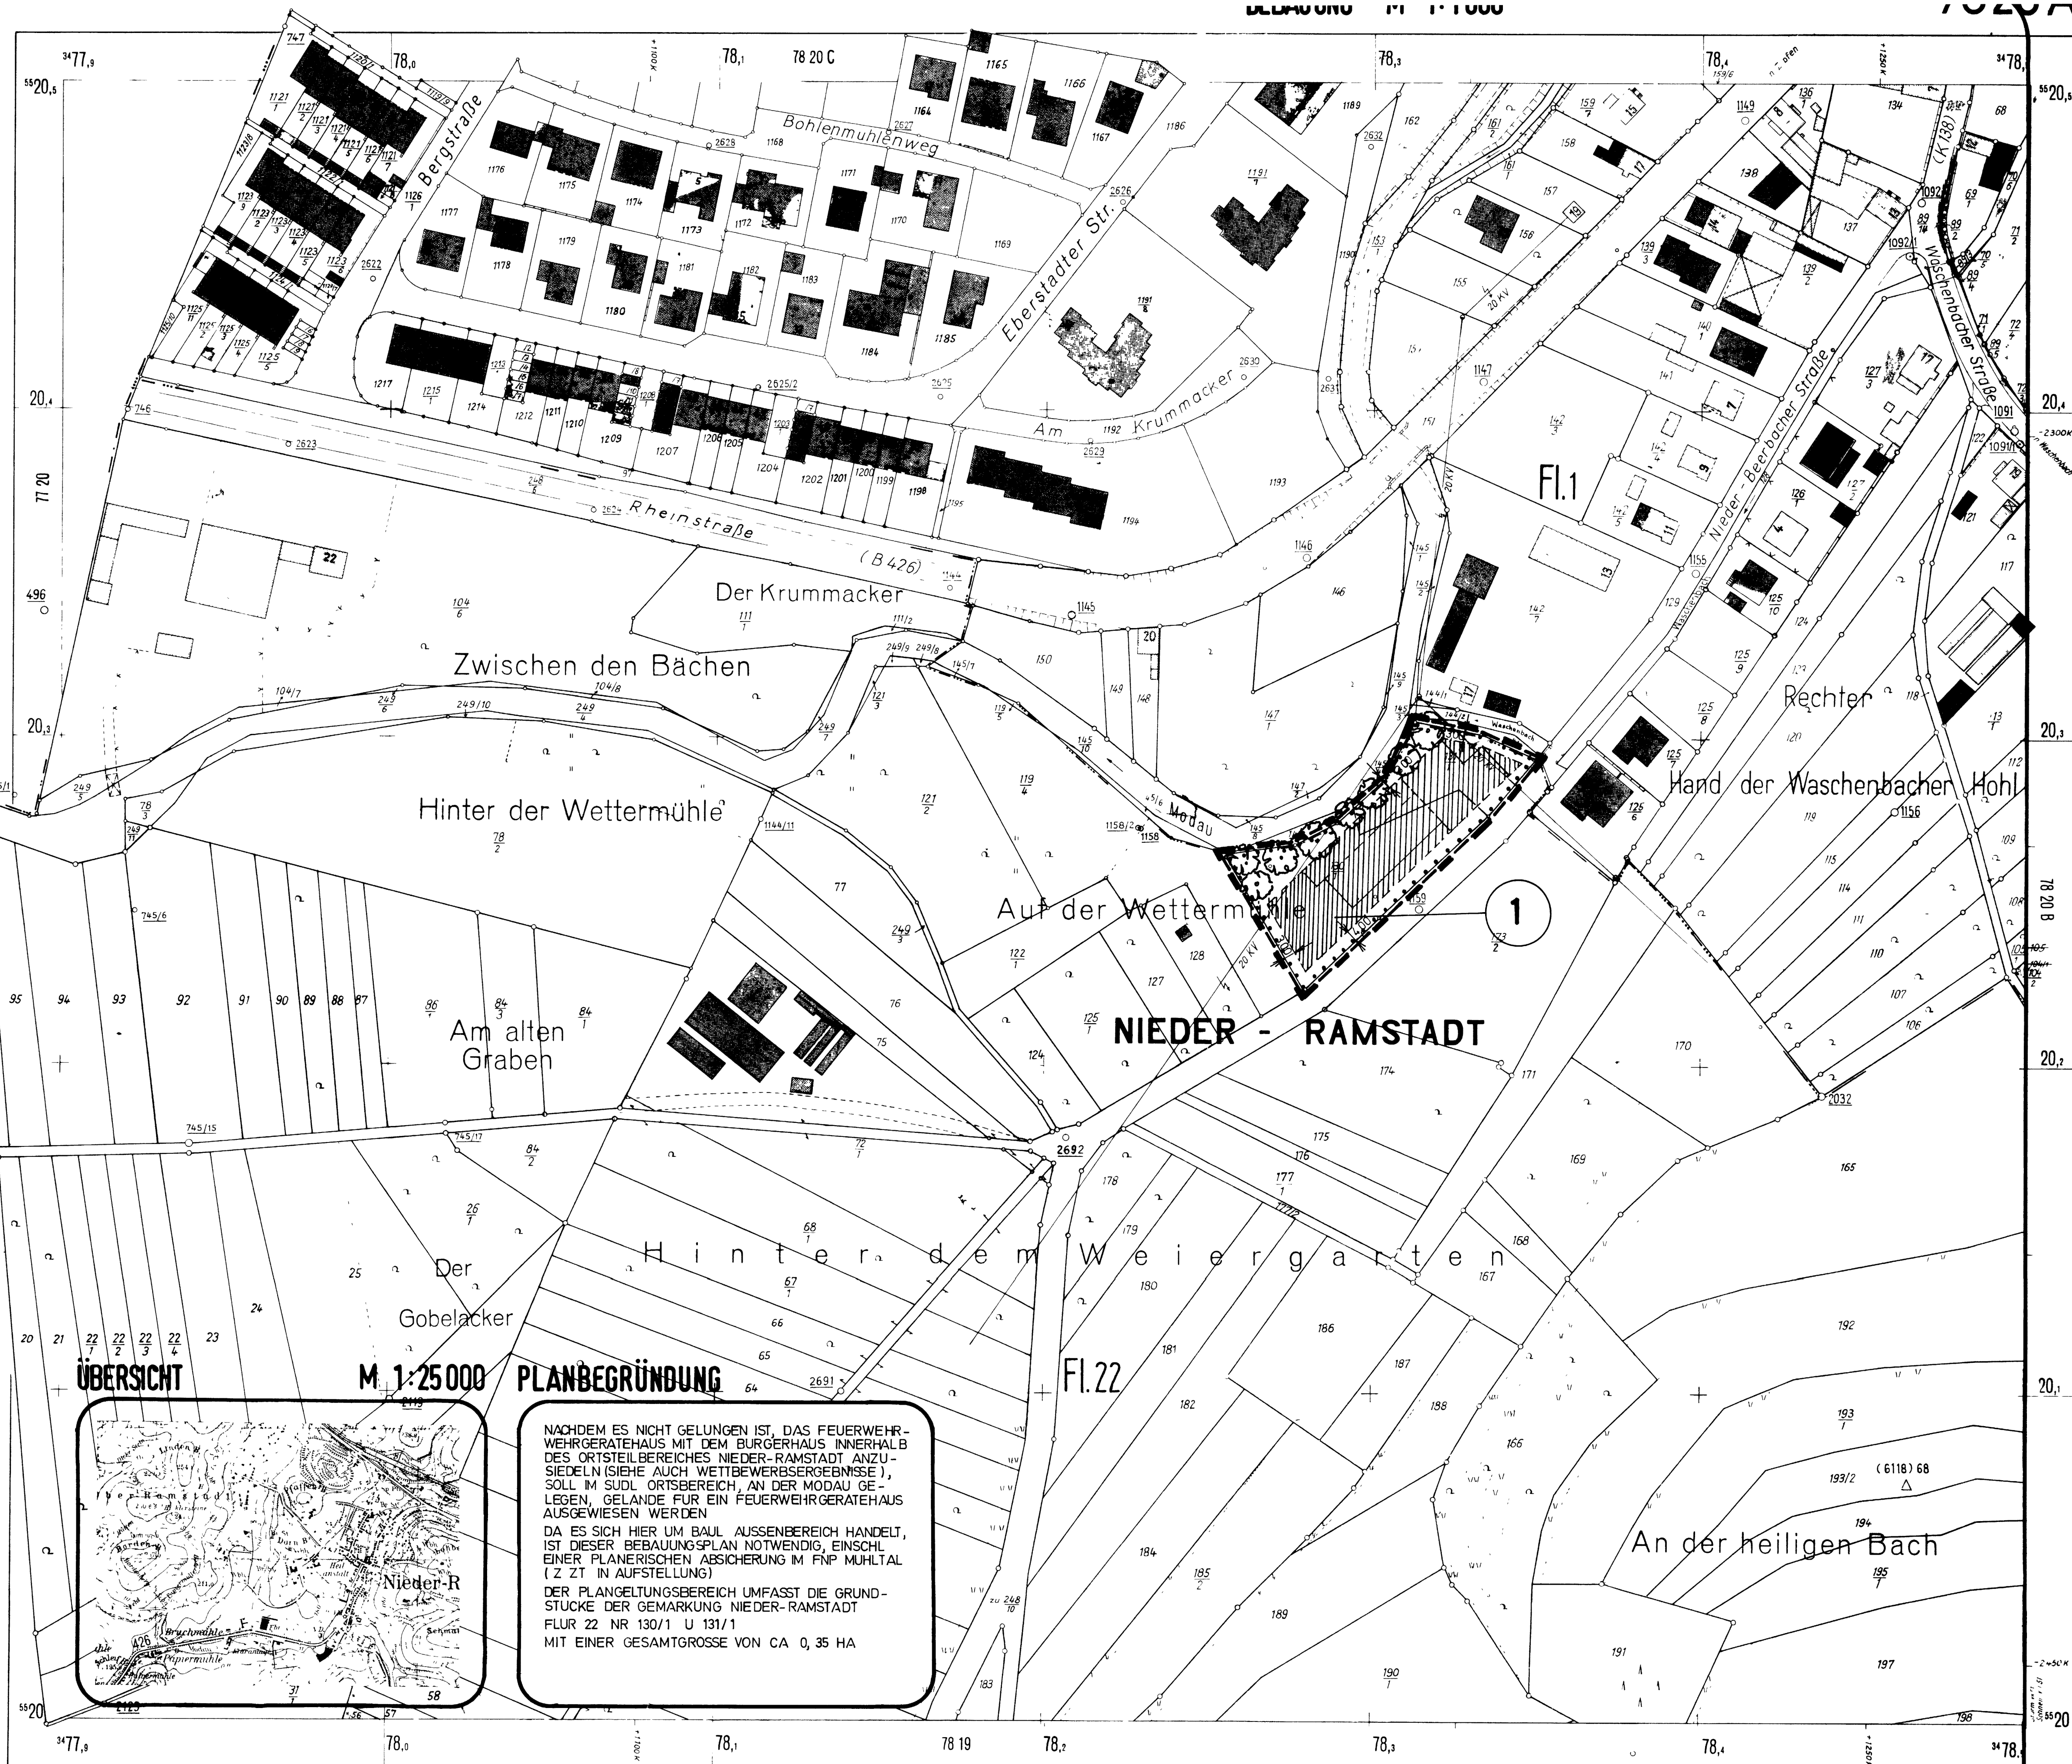


PLANBEZEICHNUNG
(GEM. § 9 -BBAUG- UND VERORDNUNG ZU § 2, ABS. 8 -BBAUG- ÜBER DIE BAULICHE NUTZUNG DER GRUNDSTÜCKE -BAUNVO- IN DER FASSUNG VOM 15. 9. 1977 BGBl. I S. 1763).

KENN- ZIFFER	ART DER BAULICHEN NUTZUNG	BAUWEISE	MASS DER BAULICHEN NUTZUNG				MINDEST- GROSSE DER BAU- GRUND- STÜCKE
			(Z) ZAHL D. VOLLGESCHOSSE	GRUND- FLÄCHEN- ZAHL	GESCHOS- FLÄCHEN- ZAHL	EINGESCHRÄNKTE ÜBERBAUBARE FLÄCHEN	
1	FL. FÜR GE- MEINBEDARF:	0	2	1	-	0.5	0.8
2	FEUERWEHR						

BAUGRENZE
ÜBERBAUBARE FLÄCHE
PLANGELTUNGSBEREICH, CA 0,35 ha
FL. FÜR GEMEINBEDARF
BAUM, IM BEREICH DER 'MODAU' ZWINGEND BAUMBEPFLANZUNG VORZUNEHMEN

Genehmigt
mit Vfg. vom 14. März 1980
Az. V/3 - 61 d 04/01
Darmstadt, den 14. März 1980
Der Regierungspräsident
Im Auftrag

PLANBEZEICHNUNG

BAULEITPLÄNE DES PLANUNGSVERBANDES DER GEMEINDEN DES LANDKREISES DARMSTADT-DIEBURG, VERBANDSSATZUNG VOM 30. 12. 1963 (ST. ANZ. NR. 3/1964, S. 92) IN DER FASSUNG VOM 7. 4. 1978 (ST. ANZ. NR. 18/1978, S. 884)

BEBAUUNGSPLAN
DES PLANUNGSVERBANDES FÜR DAS BAUGEBIET. "WETTER MÜHLE, FL. 22 NR. 130/1 u. 131/1 - FEUERWEHR GERÄTE HAUS"

IN MÜHLTAL, OT NIEDER-RAMSTADT.

BESTEHEND AUS
1. BLATT PLANTEIL
1. BLATT TEXTTEIL
GRUNPLANSATZUNG
GEM. § 118 HBO

MASSTAB 1 : 1 000
(GEM. §§ 8 UND 30 DES BUNDESBAUGESETZES - BBAUG - VOM 18. 8. 1976 - BGBl. I S. 2256)

ANLAGE . . . NEBENSTEHENDE . . . SCHRIFTLICHE BEGRÜNDUNG VOM . . . (\$ 9, ABS. 8 - BBAUG -)
BLATT HÖHENPROFILPLANE VOM . . .

BEARBEITET . . . (\$ 2, ABS. 3 - BBAUG -)
DER PLANUNGSVERBAND DER GEMEINDEN DES LANDKREISES DARMSTADT-DIEBURG - TECHNISCHE ABTEILUNG -
DARMSTADT, DEN 20. 11. 1979

BESCHLOSSEN:
ALS SATZUNG (§ 14 VERBANDSSATZUNG) AUFGRUND DES BESCHLUSSES DER VERBANDSVERSAMMLUNG VOM . . . 22. 11. 1979 . . .

Als Flurkarte erg. Nr. 55/1968
Der Vorsteher des Katasteramtes
Reg. Verm.
Baumgarten & Landmesser
1. A.
(BAUDIREKTOR)