
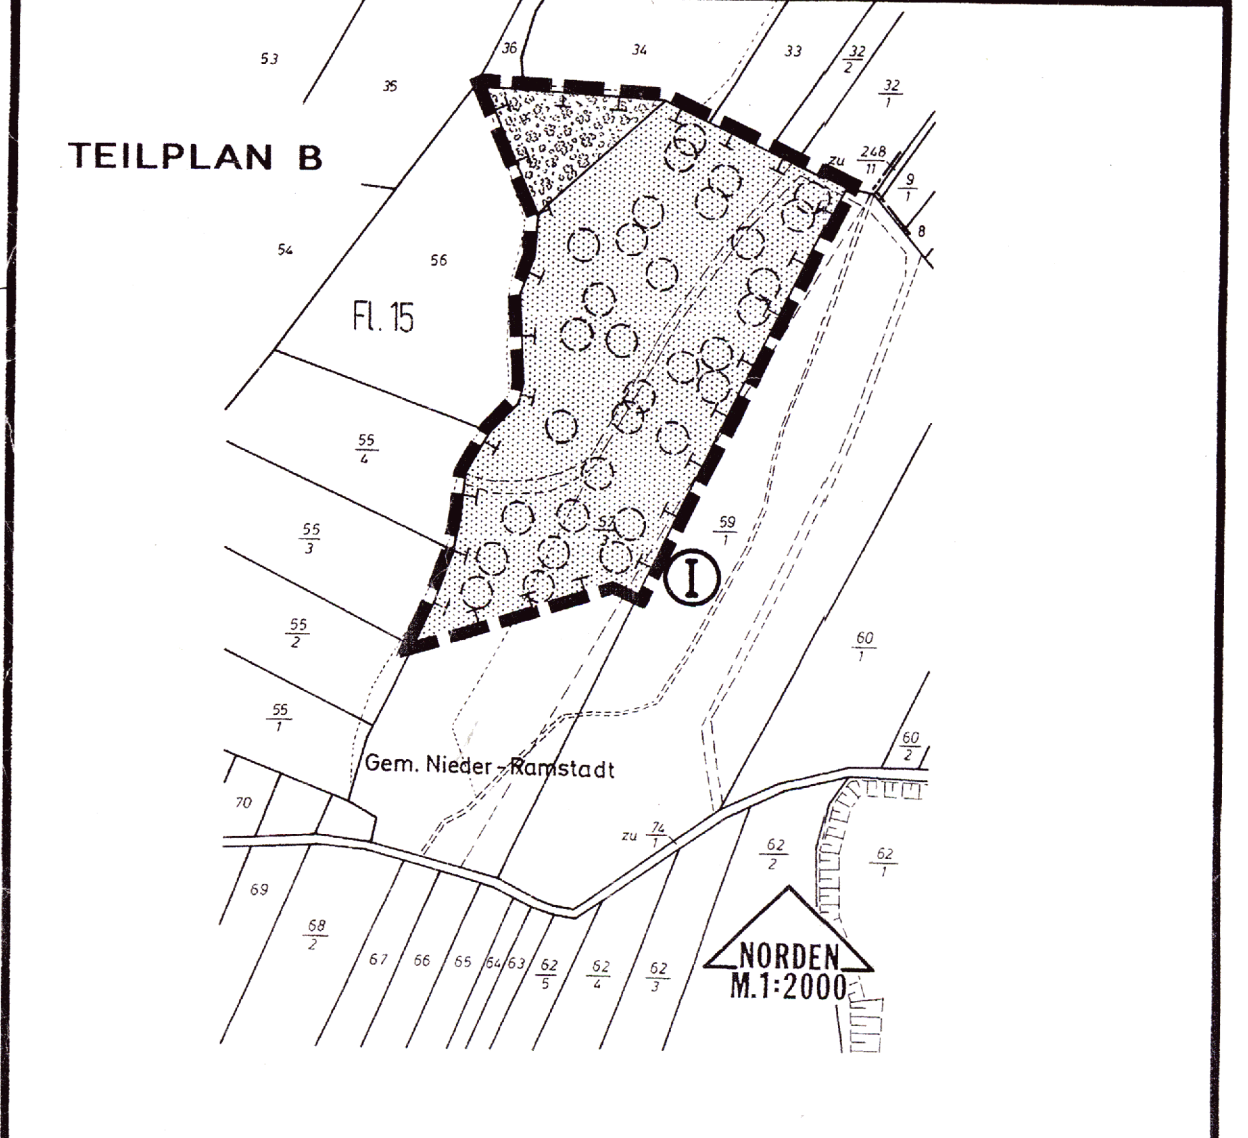


# GEMEINDE MÜHLTAL, ORTSTEIL TRAIISA

## BEBAUUNGSPLAN MIT LANDSCHAFTSPLAN "BÜRGERHAUS TRAIISA II"

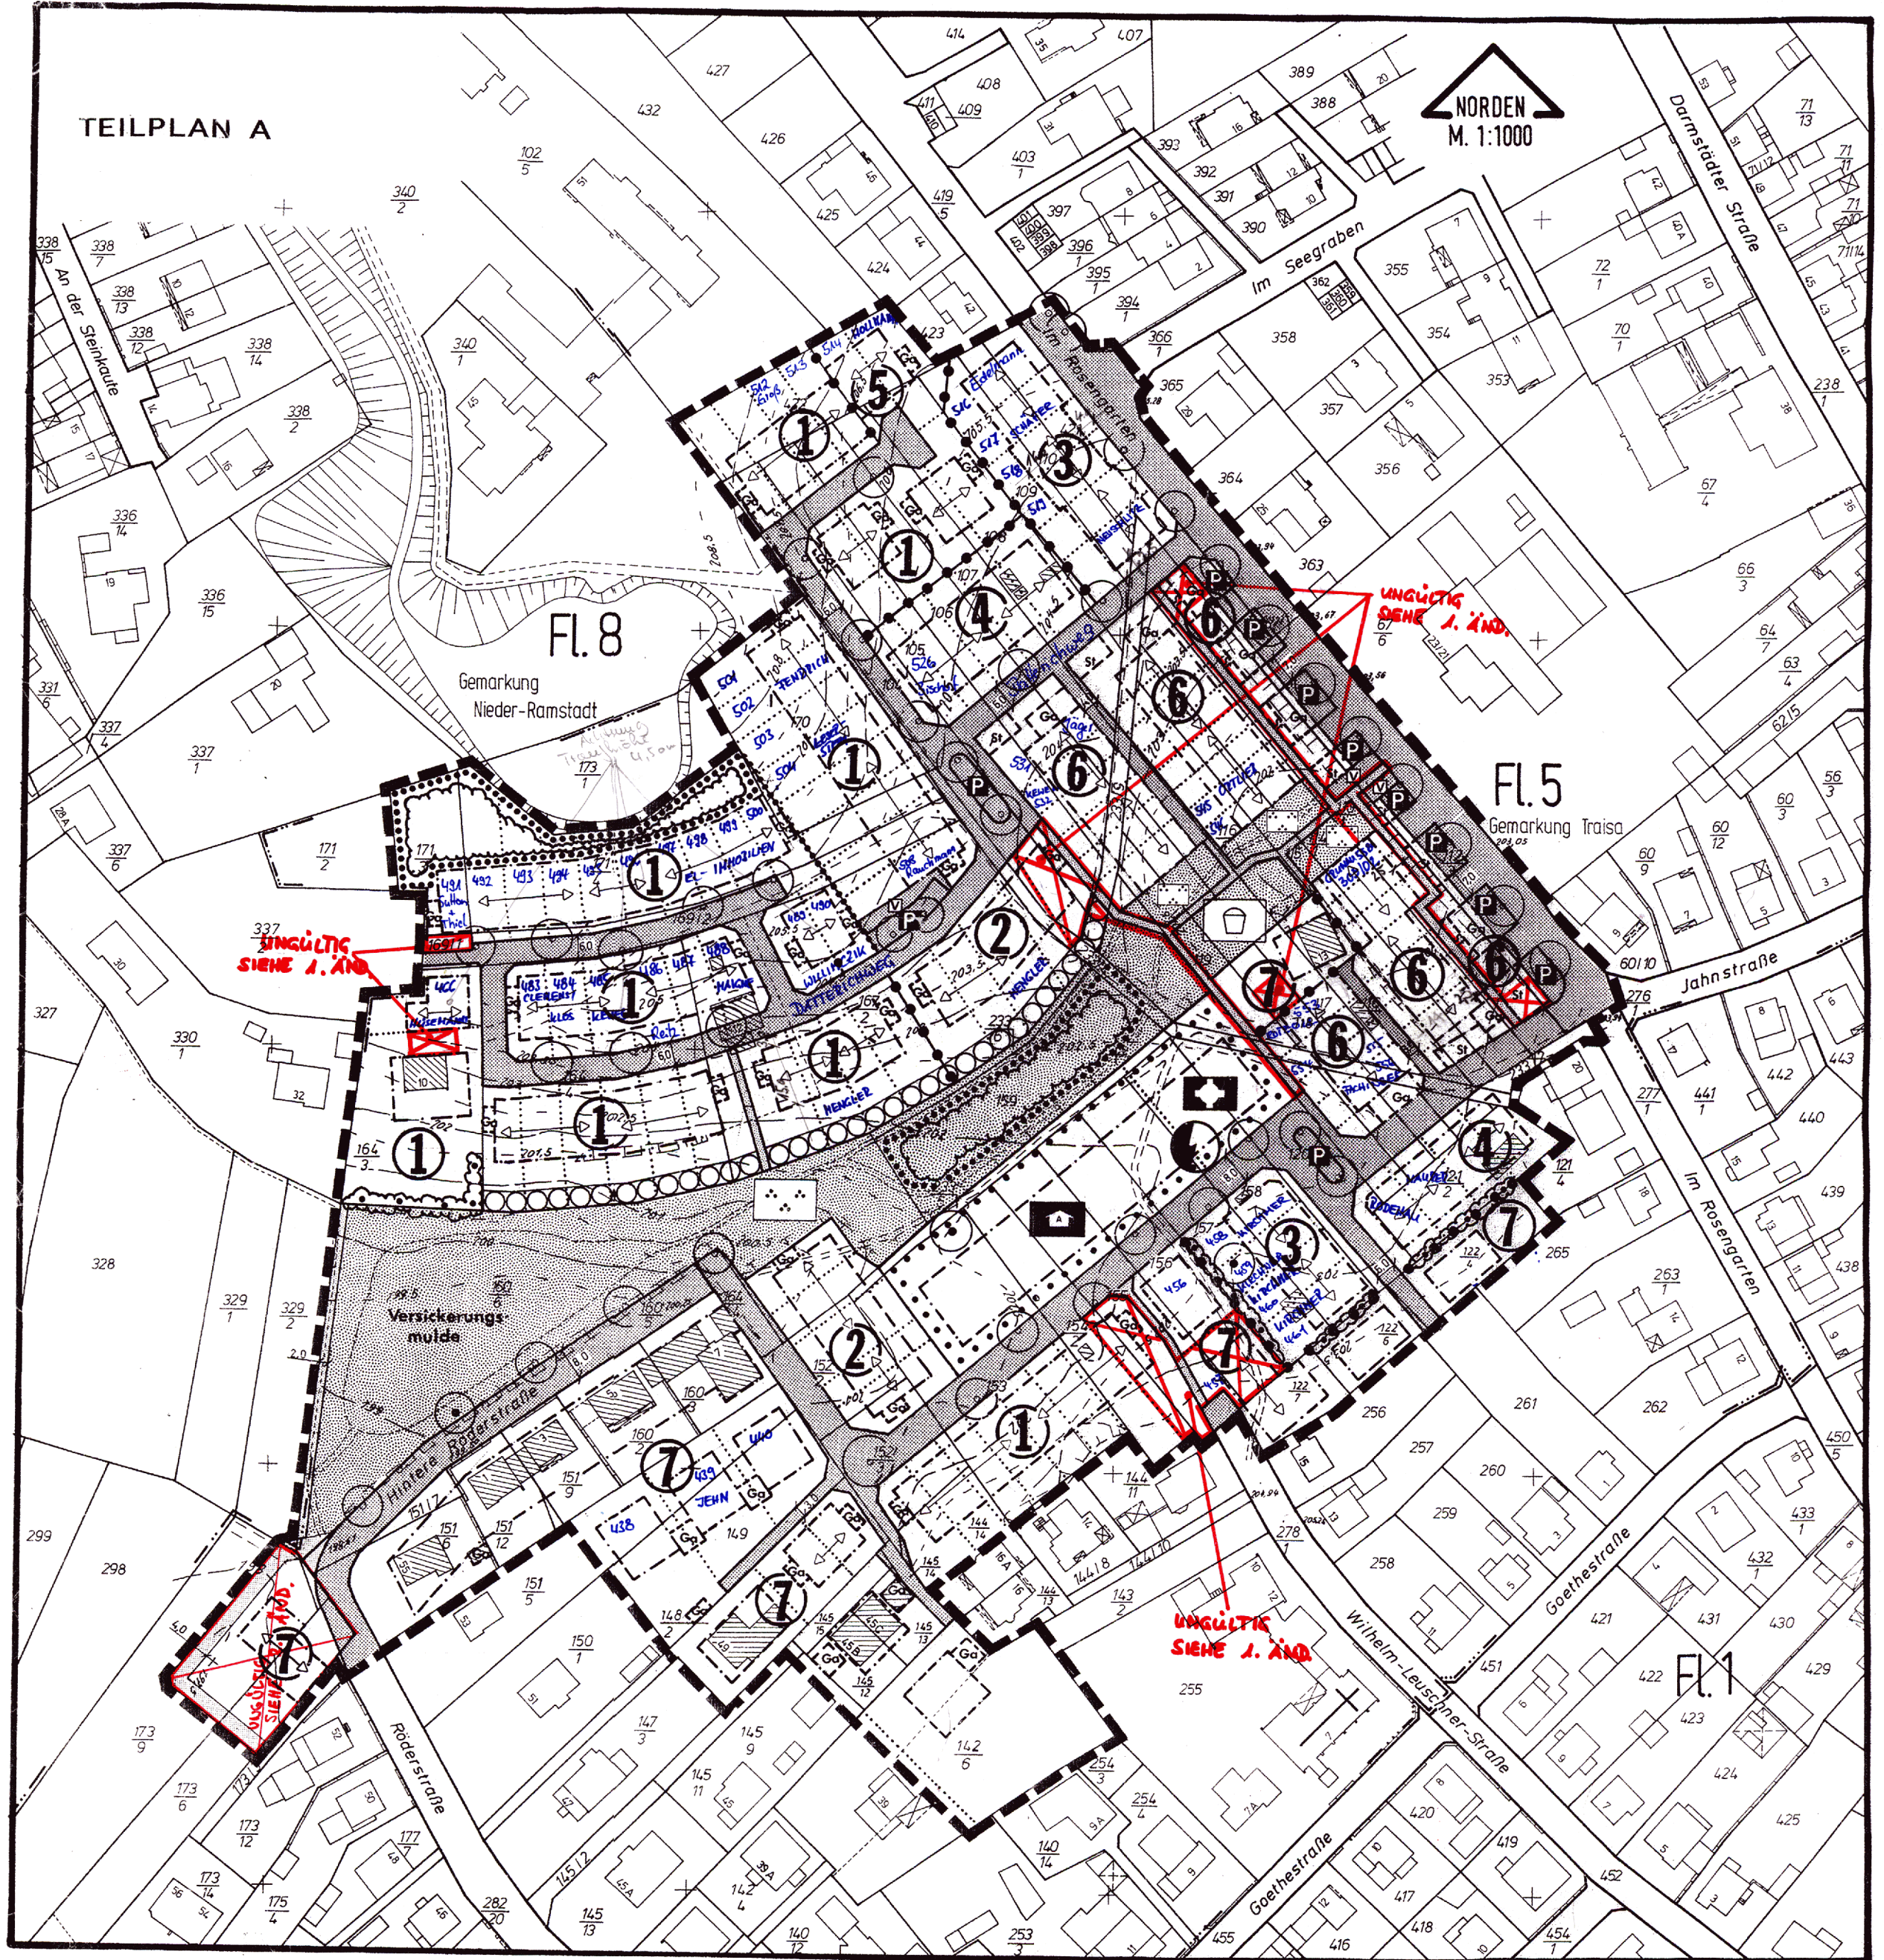

**Aufstellung**  
Durch Beschluss der Gemeindevertretung vom 23.05.1989

**Offenlegung**  
Nach Anhörung der Träger öffentlicher Belange und Beteiligung der Bürger an der Bauleitplanung öffentlich ausgestellt in der Zeit vom 22.11.1994 bis 23.12.1994

**Beschluss**  
Als Satzung gemäß § 10 BauVO von der Gemeindevertretung beschlossen am 31.01.1995

**Prüfung des Katasterstandes**  
Es wird bescheinigt, dass die Grenzen und Bezeichnungen der Flurstücke mit dem Nachweis des Liegenschaftskatasters nach dem Stande vom 7.3.1995 übereinstimmen.

**7.3.95**  
Der Landrat des Landkreises Darmstadt - Dieburg im Auftrag

**7.3.95**  
Der Rinder, Bgm Unterschrift

**7.3.95**  
Der Rinder, Bgm Unterschrift

**Inkrafttreten**  
Nach Bekanntmachung in Kraft getreten am 22.10.1995

**7.3.95**  
Der Rinder, Bgm Unterschrift

**Zeichenerklärung**

**Festsetzungen**

- Öffentliche Verkehrsfläche
- Öffentliche Verkehrsfläche - Rad- und Fußweg
- Öffentliche Verkehrsfläche - Parkplatz
- Öffentliche Verkehrsfläche - Verkehrsgrün
- Fläche für Landwirtschaft - Weg
- Fläche für den Gemeinbedarf - Seniorenwohnheim
- Fläche für den Gemeinbedarf - Kirchlichen Zwecken dienende Einrichtung
- Überbaubare Grundstücksfläche
- Nicht überbaubare Grundstücksfläche
- Fläche für Garagen / Stellplätze
- Gaugrenze
- Hauptfahrsrichtung
- Öffentliche Grünfläche - Parkanlage
- Öffentliche Grünfläche - Spielplatz
- Zu erhaltender Einzelbaum
- Fläche mit Bindungen für Bepflanzungen
- Erhalt der Gehölzstruktur
- Fläche für Anpflanzungen
- Fläche für Maßnahmen zum Schutz, zur Pflege und zur Entwicklung von Natur und Landschaft - Streuobstwiese
- Fläche für Maßnahmen zum Schutz, zur Pflege und zur Entwicklung von Natur und Landschaft - Sukzession
- Fläche für Maßnahmen zum Schutz, zur Pflege und zur Entwicklung von Natur und Landschaft - Feldgehölz 1
- Fläche für Maßnahmen zum Schutz, zur Pflege und zur Entwicklung von Natur und Landschaft - Feldgehölz 2
- Anzupflanzender Obstbaum
- Nummer des Gebietes
- Abgrenzung unterschiedlicher Nutzung
- Abgrenzung unterschiedlicher Traufaußenwandhöhe
- Grenze des räumlichen Geltungsbereiches

**Hinweise**

- Anzupflanzende Einzelbäume
- Verankerungsmulde mit Grabenverlauf
- Vorgeschlagene Grundstücksgrenze
- Bestehende Bebauung
- Vorhandene Bauschung
- Höhenlinien in Meter über NN
- Möglicher Standort einer Transformation
- Teilgebiet innerhalb des Teilplanes B

**Rechtsgrundlagen**

- Baugesetzbuch (BauGB) in der Fassung der Bekanntmachung vom 8. Dezember 1986, BGBl. I S. 2253
- Verordnung über die bauliche Nutzung der Grundstücke (Baunutzungsverordnung - BauNVO) in der Fassung der Bekanntmachung vom 23. Januar 1990, BGBl. I S. 132
- Gesetz zur Erleichterung von Investitionen und der Ausweisung und Bereitstellung von Wohnland (Investitionsförderungs- und Wohnlandgesetz) in der Fassung der Bekanntmachung vom 22.04.1993, BGBl. I S. 466 ff.
- § 5 Abs. 1 der Hessischen Gemeindeordnung (HGO) in der Fassung der Bekanntmachung vom 12.11.1992, GVBl. 1992 I S. 525
- Hessische Bauordnung (HBO) in der Fassung der Bekanntmachung vom 26. Dezember 1993, GVBl. I S. 635

**Abwechslung I**

- (1) Acer campestre
- (2) Acer platanoides
- (3) Alnus glutinosa
- (4) Medicago sativa
- (5) Cornus mas
- (6) Cornus avellana
- (7) Caragana arvensis
- (8) Prunus avium
- (9) Quercus robur
- (10) Quercus petraea
- (11) Robinia pseudoacacia
- (12) Salix caprea
- (13) Sorbus aucuparia
- (14) Tilia platyphyllos
- (15) Viburnum opulus

**Abwechslung II**

- (1) Acer platanoides
- (2) Acer palmatum
- (3) Cornus mas
- (4) Cornus avellana
- (5) Prunus avium
- (6) Quercus robur
- (7) Quercus petraea
- (8) Robinia pseudoacacia
- (9) Salix caprea
- (10) Sorbus aucuparia
- (11) Tilia platyphyllos

**Abwechslung III**

- (1) Clematis in Sorten
- (2) Hedera helix
- (3) Impatiens parviflora
- (4) Lonicera caprifolia
- (5) Parthenocissus quinquefolia
- (6) Vinetia sibirica
- (7) Vitis rotundifolia

**Abwechslung IV**

- (1) Acer platanoides 'Giant' - Spitzahorn 'Giant'
- (2) Corylus avellana 'Chanticleer' - Haselnuss 'Chanticleer'
- (3) Prunus avium 'Chanticleer' - Kirschenbaum 'Chanticleer'
- (4) Quercus robur 'Greenheart' - Traubeneiche 'Greenheart'
- (5) Tilia cordata 'Greenheart' - Winterlinde 'Greenheart'

**Abwechslung V**

- (1) Königliche Typ Querfurt
- (2) Schmaleck-Schwarz
- (3) Teichner-Schwarz
- (4) Birne
- (5) Clapps Liebling
- (6) Ulmus glabra
- (7) Ulmus
- (8) Alexander-Jakob
- (9) Gleditsia palustris
- (10) Veitch-Buchschöner
- (11) Pflaume, Zwetschgarten
- (12) Wappenstein Frühweidchen
- (13) Hausweidchen in Typen
- (14) Laubweidchen Frühweidchen
- (15) Zimern Frühweidchen
- (16) Ausbacher

**Abwechslung VI**

- (1) Königliche Typ Querfurt
- (2) Schmaleck-Schwarz
- (3) Teichner-Schwarz
- (4) Birne
- (5) Clapps Liebling
- (6) Ulmus glabra
- (7) Ulmus
- (8) Alexander-Jakob
- (9) Gleditsia palustris
- (10) Veitch-Buchschöner
- (11) Pflaume, Zwetschgarten
- (12) Wappenstein Frühweidchen
- (13) Hausweidchen in Typen
- (14) Laubweidchen Frühweidchen
- (15) Zimern Frühweidchen
- (16) Ausbacher

**Abwechslung VII**

- (1) Königliche Typ Querfurt
- (2) Schmaleck-Schwarz
- (3) Teichner-Schwarz
- (4) Birne
- (5) Clapps Liebling
- (6) Ulmus glabra
- (7) Ulmus
- (8) Alexander-Jakob
- (9) Gleditsia palustris
- (10) Veitch-Buchschöner
- (11) Pflaume, Zwetschgarten
- (12) Wappenstein Frühweidchen
- (13) Hausweidchen in Typen
- (14) Laubweidchen Frühweidchen
- (15) Zimern Frühweidchen
- (16) Ausbacher

**Abwechslung VIII**

- (1) Königliche Typ Querfurt
- (2) Schmaleck-Schwarz
- (3) Teichner-Schwarz
- (4) Birne
- (5) Clapps Liebling
- (6) Ulmus glabra
- (7) Ulmus
- (8) Alexander-Jakob
- (9) Gleditsia palustris
- (10) Veitch-Buchschöner
- (11) Pflaume, Zwetschgarten
- (12) Wappenstein Frühweidchen
- (13) Hausweidchen in Typen
- (14) Laubweidchen Frühweidchen
- (15) Zimern Frühweidchen
- (16) Ausbacher

**Festsetzungen gemäß § 9 Abs. 1 BauVO**

**Gebiet 1**  
Allgemeines Wohngebiet  
Die in § 4 Abs. 3 BauVO genannten Ausnahmen, Betriebe des Beherbergungsgewerbes, sonstige nicht störende Gewerbebetriebe, Anlagen für Verwaltungen, Gartenbaubetriebe und Tankstellen, sind gemäß § 1 Abs. 6 BauVO nicht Bestandteil des Bebauungsplanes.  
Offene Bauweise: es sind Doppelhäuser und Hausgruppen zulässig.  
2 Vollgeschosse als Höchstgrenze  
Grundflächenzahl: 0,4  
Geschossflächenzahl: 0,8

**Garagen und Stellplätze**  
Garagen und Stellplätze sind nur innerhalb der überbaubaren Grundstücksfläche bis zu einer Tiefe von max. 17,0 m - gemessen von der Straßeneckenmittellinie - und in den als Flächen für Garagen gesondert festgesetzten Flächen, dort max. 10 Stellplätze zulässig.  
LAGE 4, K.N.B. - Punkt 2

**Gebiet 2**  
Allgemeines Wohngebiet  
Die in § 4 Abs. 3 BauVO genannten Ausnahmen, Betriebe des Beherbergungsgewerbes, sonstige nicht störende Gewerbebetriebe, Anlagen für Verwaltungen, Gartenbaubetriebe und Tankstellen, sind gemäß § 1 Abs. 6 BauVO nicht Bestandteil des Bebauungsplanes.  
Offene Bauweise: es sind Doppelhäuser und Hausgruppen zulässig.  
2 Vollgeschosse als Höchstgrenze  
Grundflächenzahl: 0,4  
Geschossflächenzahl: 0,8

**Garagen und Stellplätze**  
Garagen und Stellplätze sind nur innerhalb der überbaubaren Grundstücksfläche bis zu einer Tiefe von max. 17,0 m - gemessen von der Straßeneckenmittellinie - und in den als Flächen für Garagen gesondert festgesetzten Flächen, dort max. 10 Stellplätze zulässig.  
LAGE 4, K.N.B. - Punkt 2

**Gebiet 3**  
Allgemeines Wohngebiet  
Die in § 4 Abs. 3 BauVO genannten Ausnahmen, Betriebe des Beherbergungsgewerbes, sonstige nicht störende Gewerbebetriebe, Anlagen für Verwaltungen, Gartenbaubetriebe und Tankstellen, sind gemäß § 1 Abs. 6 BauVO nicht Bestandteil des Bebauungsplanes.  
Offene Bauweise: es sind Doppelhäuser und Hausgruppen zulässig.  
2 Vollgeschosse als Höchstgrenze  
Grundflächenzahl: 0,4  
Geschossflächenzahl: 0,8

**Garagen und Stellplätze**  
Garagen und Stellplätze sind nur innerhalb der überbaubaren Grundstücksfläche bis zu einer Tiefe von max. 17,0 m - gemessen von der Straßeneckenmittellinie - und in den als Flächen für Garagen gesondert festgesetzten Flächen, dort max. 10 Stellplätze zulässig.  
LAGE 4, K.N.B. - Punkt 2

**Gebiet 4**  
Allgemeines Wohngebiet  
Die in § 4 Abs. 3 BauVO genannten Ausnahmen, Betriebe des Beherbergungsgewerbes, sonstige nicht störende Gewerbebetriebe, Anlagen für Verwaltungen, Gartenbaubetriebe und Tankstellen, sind gemäß § 1 Abs. 6 BauVO nicht Bestandteil des Bebauungsplanes.  
Offene Bauweise: es sind Doppelhäuser und Hausgruppen zulässig.  
2 Vollgeschosse als Höchstgrenze  
Grundflächenzahl: 0,4  
Geschossflächenzahl: 0,8

**Garagen und Stellplätze**  
Garagen und Stellplätze sind nur innerhalb der überbaubaren Grundstücksfläche bis zu einer Tiefe von max. 17,0 m - gemessen von der Straßeneckenmittellinie - und in den als Flächen für Garagen gesondert festgesetzten Flächen, dort max. 10 Stellplätze zulässig.  
LAGE 4, K.N.B. - Punkt 2

**Gebiet 5**  
Allgemeines Wohngebiet  
Die in § 4 Abs. 3 BauVO genannten Ausnahmen, Betriebe des Beherbergungsgewerbes, sonstige nicht störende Gewerbebetriebe, Anlagen für Verwaltungen, Gartenbaubetriebe und Tankstellen, sind gemäß § 1 Abs. 6 BauVO nicht Bestandteil des Bebauungsplanes.  
Offene Bauweise: es sind Doppelhäuser und Hausgruppen zulässig.  
1 Vollgeschoss maximal.  
Grundflächenzahl: 0,4  
Geschossflächenzahl: 0,4

**Garagen und Stellplätze**  
Garagen und Stellplätze sind nur innerhalb der überbaubaren Grundstücksfläche bis zu einer Tiefe von max. 17,0 m - gemessen von der Straßeneckenmittellinie - und in den als Flächen für Garagen gesondert festgesetzten Flächen, dort max. 10 Stellplätze zulässig.  
LAGE 4, K.N.B. - Punkt 2

**Gebiet 6**  
Allgemeines Wohngebiet  
Die in § 4 Abs. 3 BauVO genannten Ausnahmen, Betriebe des Beherbergungsgewerbes, sonstige nicht störende Gewerbebetriebe, Anlagen für Verwaltungen, Gartenbaubetriebe und Tankstellen, sind gemäß § 1 Abs. 6 BauVO nicht Bestandteil des Bebauungsplanes.  
Offene Bauweise: es sind Doppelhäuser und Hausgruppen zulässig.  
2 Vollgeschosse als Höchstgrenze.  
Grundflächenzahl: 0,4  
Geschossflächenzahl: 0,8

**Garagen und Stellplätze**  
Garagen und Stellplätze sind nur innerhalb der überbaubaren Grundstücksfläche bis zu einer Tiefe von max. 17,0 m - gemessen von der Straßeneckenmittellinie - und in den als Flächen für Garagen gesondert festgesetzten Flächen, dort max. 10 Stellplätze zulässig.  
LAGE 4, K.N.B. - Punkt 2

**Fläche für den Gemeinbedarf**  
2 Vollgeschosse als Höchstgrenze  
Die nicht überbaubare Grundstücksfläche, die der öffentlichen Grünfläche zugeordnet ist, ist vollständig mit einer ständigen Vegetationsdecke zu versehen und in geeigneter Weise zu unterhalten. Gehölzplantagen sind mit Gehölzen aus der nachfolgenden Auswahlliste I auszuführen und in Bestand zu unterhalten.

**Auswahlliste I**

- (1) Acer campestre
- (2) Acer platanoides
- (3) Alnus glutinosa
- (4) Medicago sativa
- (5) Cornus mas
- (6) Cornus avellana
- (7) Caragana arvensis
- (8) Prunus avium
- (9) Quercus robur
- (10) Quercus petraea
- (11) Robinia pseudoacacia
- (12) Salix caprea
- (13) Sorbus aucuparia
- (14) Tilia platyphyllos
- (15) Viburnum opulus

**Abwechslung II**

- (1) Acer platanoides
- (2) Acer palmatum
- (3) Cornus mas
- (4) Cornus avellana
- (5) Prunus avium
- (6) Quercus robur
- (7) Quercus petraea
- (8) Robinia pseudoacacia
- (9) Salix caprea
- (10) Sorbus aucuparia
- (11) Tilia platyphyllos

**Abwechslung III**

- (1) Clematis in Sorten
- (2) Hedera helix
- (3) Impatiens parviflora
- (4) Lonicera caprifolia
- (5) Parthenocissus quinquefolia
- (6) Vinetia sibirica
- (7) Vitis rotundifolia

**Abwechslung IV**

- (1) Acer platanoides 'Giant' - Spitzahorn 'Giant'
- (2) Corylus avellana 'Chanticleer' - Haselnuss 'Chanticleer'
- (3) Prunus avium 'Chanticleer' - Kirschenbaum 'Chanticleer'
- (4) Quercus robur 'Greenheart' - Traubeneiche 'Greenheart'
- (5) Tilia cordata 'Greenheart' - Winterlinde 'Greenheart'

**Abwechslung V**

- (1) Königliche Typ Querfurt
- (2) Schmaleck-Schwarz
- (3) Teichner-Schwarz
- (4) Birne
- (5) Clapps Liebling
- (6) Ulmus glabra
- (7) Ulmus
- (8) Alexander-Jakob
- (9) Gleditsia palustris
- (10) Veitch-Buchschöner
- (11) Pflaume, Zwetschgarten
- (12) Wappenstein Frühweidchen
- (13) Hausweidchen in Typen
- (14) Laubweidchen Frühweidchen
- (15) Zimern Frühweidchen
- (16) Ausbacher

**Abwechslung VI**

- (1) Königliche Typ Querfurt
- (2) Schmaleck-Schwarz
- (3) Teichner-Schwarz
- (4) Birne
- (5) Clapps Liebling
- (6) Ulmus glabra
- (7) Ulmus
- (8) Alexander-Jakob
- (9) Gleditsia palustris
- (10) Veitch-Buchschöner
- (11) Pflaume, Zwetschgarten
- (12) Wappenstein Frühweidchen
- (13) Hausweidchen in Typen
- (14) Laubweidchen Frühweidchen
- (15) Zimern Frühweidchen
- (16) Ausbacher

**Abwechslung VII**

- (1) Königliche Typ Querfurt
- (2) Schmaleck-Schwarz
- (3) Teichner-Schwarz
- (4) Birne
- (5) Clapps Liebling
- (6) Ulmus glabra
- (7) Ulmus
- (8) Alexander-Jakob
- (9) Gleditsia palustris
- (10) Veitch-Buchschöner
- (11) Pflaume, Zwetschgarten
- (12) Wappenstein Frühweidchen
- (13) Hausweidchen in Typen
- (14) Laubweidchen Frühweidchen
- (15) Zimern Frühweidchen
- (16) Ausbacher

**Abwechslung VIII**

- (1) Königliche Typ Querfurt
- (2) Schmaleck-Schwarz
- (3) Teichner-Schwarz
- (4) Birne
- (5) Clapps Liebling
- (6) Ulmus glabra
- (7) Ulmus
- (8) Alexander-Jakob
- (9) Gleditsia palustris
- (10) Veitch-Buchschöner
- (11) Pflaume, Zwetschgarten
- (12) Wappenstein Frühweidchen
- (13) Hausweidchen in Typen
- (14) Laubweidchen Frühweidchen
- (15) Zimern Frühweidchen
- (16) Ausbacher

**Abwechslung IX**

- (1) Königliche Typ Querfurt
- (2) Schmaleck-Schwarz
- (3) Teichner-Schwarz
- (4) Birne
- (5) Clapps Liebling
- (6) Ulmus glabra
- (7) Ulmus
- (8) Alexander-Jakob
- (9) Gleditsia palustris
- (10) Veitch-Buchschöner
- (11) Pflaume, Zwetschgarten
- (12) Wappenstein Frühweidchen
- (13) Hausweidchen in Typen
- (14) Laubweidchen Frühweidchen
- (15) Zimern Frühweidchen
- (16) Ausbacher

**Abwechslung X**

- (1) Königliche Typ Querfurt
- (2) Schmaleck-Schwarz
- (3) Teichner-Schwarz
- (4) Birne
- (5) Clapps Liebling
- (6) Ulmus glabra
- (7) Ulmus
- (8) Alexander-Jakob
- (9) Gleditsia palustris
- (10) Veitch-Buchschöner
- (11) Pflaume, Zwetschgarten
- (12) Wappenstein Frühweidchen
- (13) Hausweidchen in Typen
- (14) Laubweidchen Frühweidchen
- (15) Zimern Frühweidchen
- (16) Ausbacher

**Abwechslung XI**

- (1) Königliche Typ Querfurt
- (2) Schmaleck-Schwarz
- (3) Teichner-Schwarz
- (4) Birne
- (5) Clapps Liebling
- (6) Ulmus glabra
- (7) Ulmus
- (8) Alexander-Jakob
- (9) Gleditsia palustris
- (10) Veitch-Buchschöner
- (11) Pflaume, Zwetschgarten
- (12) Wappenstein Frühweidchen
- (13) Hausweidchen in Typen
- (14) Laubweidchen Frühweidchen
- (15) Zimern Frühweidchen
- (16) Ausbacher

**Abwechslung XII**

- (1) Königliche Typ Querfurt
- (2) Schmaleck-Schwarz
- (3) Teichner-Schwarz
- (4) Birne
- (5) Clapps Liebling
- (6) Ulmus glabra
- (7) Ulmus
- (8) Alexander-Jakob
- (9) Gleditsia palustris
- (10) Veitch-Buchschöner
- (11) Pflaume, Zwetschgarten
- (12) Wappenstein Frühweidchen
- (13) Hausweidchen in Typen
- (14) Laubweidchen Frühweidchen
- (15) Zimern Frühweidchen
- (16) Ausbacher

**Abwechslung XIII**

- (1) Königliche Typ Querfurt
- (2) Schmaleck-Schwarz
- (3) Teichner-Schwarz
- (4) Birne
- (5) Clapps Liebling
- (6) Ulmus glabra
- (7) Ulmus
- (8) Alexander-Jakob
- (9) Gleditsia palustris
- (10) Veitch-Buchschöner
- (11) Pflaume, Zwetschgarten
- (12) Wappenstein Frühweidchen
- (13) Hausweidchen in Typen
- (14) Laubweidchen Frühweidchen
- (15) Zimern Frühweidchen
- (16) Ausbacher

**Abwechslung XIV**

- (1) Königliche Typ Querfurt
- (2) Schmaleck-Schwarz
- (3) Teichner-Schwarz
- (4) Birne
- (5) Clapps Liebling
- (6) Ulmus glabra
- (7) Ulmus
- (8) Alexander-Jakob
- (9) Gleditsia palustris
- (10) Veitch-Buchschöner
- (11) Pflaume, Zwetschgarten
- (12) Wappenstein Frühweidchen
- (13) Hausweidchen in Typen
- (14) Laubweidchen Frühweidchen
- (15) Zimern Frühweidchen
- (16) Ausbacher

**Abwechslung XV**

- (1) Königliche Typ Querfurt
- (2) Schmaleck-Schwarz
- (3) Teichner-Schwarz
- (4) Birne
- (5) Clapps Liebling
- (6) Ulmus glabra
- (7) Ulmus
- (8) Alexander-Jakob
- (9) Gleditsia palustris
- (10) Veitch-Buchschöner
- (11) Pflaume, Zwetschgarten
- (12) Wappenstein Frühweidchen
- (13) Hausweidchen in Typen
- (14) Laubweidchen Frühweidchen
- (15) Zimern Frühweidchen
- (16) Ausbacher

**Abwechslung XVI**

- (1) Königliche Typ Querfurt
- (2) Schmaleck-Schwarz
- (3) Teichner-Schwarz
- (4) Birne
- (5) Clapps Liebling
- (6) Ulmus glabra
- (7) Ulmus
- (8) Alexander-Jakob
- (9) Gleditsia palustris
- (10) Veitch-Buchschöner
- (11) Pflaume, Zwetschgarten
- (12) Wappenstein Frühweidchen
- (13) Hausweidchen in Typen
- (14) Laubweidchen Frühweidchen
- (15) Zimern Frühweidchen
- (16) Ausbacher

**Abwechslung XVII**

- (1) Königliche Typ Querfurt
- (2) Schmaleck-Schwarz
- (3) Teichner-Schwarz
- (4) Birne
- (5) Clapps Liebling
- (6) Ulmus glabra
- (7) Ulmus
- (8) Alexander-Jakob
- (9) Gleditsia palustris
- (10) Veitch-Buchschöner
- (11) Pflaume, Zwetschgarten
- (12) Wappenstein Frühweidchen
- (13) Hausweidchen in Typen
- (14) Laubweidchen Frühweidchen
- (15) Zimern Frühweidchen
- (16) Ausbacher

**Abwechslung XVIII**

- (1) Königliche Typ Querfurt
- (2) Schmaleck-Schwarz
- (3) Teichner-Schwarz
- (4) Birne
- (5) Clapps Liebling
- (6) Ulmus glabra
- (7) Ulmus
- (8) Alexander-Jakob
- (9) Gleditsia palustris
- (10) Veitch-Buchschöner
- (11) Pflaume, Zwetschgarten
- (12) Wappenstein Frühweidchen
- (13) Hausweidchen in Typen
- (14) Laubweidchen Frühweidchen
- (15) Zimern Frühweidchen
- (16) Ausbacher

**Abwechslung XIX**

- (1) Königliche Typ Querfurt
- (2) Schmaleck-Schwarz
- (3) Teichner-Schwarz
- (4) Birne
- (5) Clapps Liebling
- (6) Ulmus glabra
- (7) Ulmus
- (8) Alexander-Jakob
- (9) Gleditsia palustris
- (10) Veitch-Buchschöner
- (11) Pflaume, Zwetschgarten
- (12) Wappenstein Frühweidchen
- (13) Hausweidchen in Typen
- (14) Laubweidchen Frühweidchen
- (15) Zimern Frühweidchen
- (16) Ausbacher

**Abwechslung XX**

- (1) Königliche Typ Querfurt
- (2) Schmaleck-Schwarz
- (3) Teichner-Schwarz
- (4) Birne
- (5) Clapps Liebling
- (6) Ulmus glabra
- (7) Ulmus
- (8) Alexander-Jakob
- (9) Gleditsia palustris
- (10) Veitch-Buchschöner
- (11) Pflaume, Zwetschgarten
- (12) Wappenstein Frühweidchen
- (13) Hausweidchen in Typen
- (14) Laubweidchen Frühweidchen
- (15) Zimern Frühweidchen
- (16) Ausbacher

**Abwechslung XXI**

- (1) Königliche Typ Querfurt
- (2) Schmaleck-Schwarz
- (3) Teichner-Schwarz
- (4) Birne
- (5) Clapps Liebling
- (6) Ulmus glabra
- (7) Ulmus
- (8) Alexander-Jakob
- (9) Gleditsia palustris
- (10) Veitch-Buchschöner
- (11) Pflaume, Zwetschgarten
- (12) Wappenstein Frühweidchen
- (13) Hausweidchen in Typen
- (14) Laubweidchen Frühweidchen
- (15) Zimern Frühweidchen
- (16) Ausbacher

**Abwechslung XXII**

- (1) Königliche Typ Querfurt
- (2) Schmaleck-Schwarz
- (3) Teichner-Schwarz
- (4) Birne
- (5) Clapps Liebling
- (6) Ulmus glabra
- (7) Ulmus
- (8) Alexander-Jakob
- (9) Gleditsia palustris
- (10) Veitch-Buchschöner
- (11) Pflaume, Zwetschgarten
- (12) Wappenstein Frühweidchen
- (13) Hausweidchen in Typen
- (14) Laubweidchen Frühweidchen
- (15) Zimern Frühweidchen
- (16) Ausbacher

**Abwechslung XXIII**

- (1) Königliche Typ Querfurt
- (2) Schmaleck-Schwarz
- (3) Teichner-Schwarz
- (4) Birne
- (5) Clapps Liebling
- (6) Ulmus glabra
- (7) Ulmus
- (8) Alexander-Jakob
- (9) Gleditsia palustris
- (10) Veitch-Buchschöner
- (11) Pflaume, Zwetschgarten
- (12) Wappenstein Frühweidchen
- (13) Hausweidchen in Typen
- (14) Laubweidchen Frühweidchen
- (15) Zimern Frühweidchen
- (16) Ausbacher

**Abwechslung XXIV**

- (1) Königliche Typ Querfurt
- (2) Schmaleck-Schwarz
- (3) Teichner-Schwarz
- (4) Birne
- (5) Clapps Liebling
- (6) Ulmus glabra
- (7) Ulmus
- (8) Alexander-Jakob
- (9) Gleditsia palustris
- (10) Veitch-Buchschöner
- (11) Pflaume, Zwetschgarten
- (12) Wappenstein Frühweidchen
- (13) Hausweidchen in Typen
- (14) Laubweidchen Frühweidchen
- (15) Zimern Frühweidchen
- (16) Ausbacher

**Abwechslung XXV**

- (1) Königliche Typ Querfurt
- (2) Schmaleck-Schwarz
- (3) Teichner-Schwarz
- (4) Birne
- (5) Clapps Liebling
- (6) Ulmus glabra
- (7) Ulmus
- (8) Alexander-Jakob
- (9) Gleditsia palustris
- (10) Veitch-Buchschöner
- (11) Pflaume, Zwetschgarten
- (12) Wappenstein Frühweidchen
- (13) Hausweidchen in Typen
- (14) Laubweidchen Frühweidchen
- (15) Zimern Frühweidchen
- (16) Ausbacher

**Abwechslung XXVI**

- (1) Königliche Typ Querfurt
- (2) Schmaleck-Schwarz
- (3) Teichner-Schwarz
- (4) Birne
- (5) Clapps Liebling
- (6) Ulmus glabra
- (7) Ulmus
- (8) Alexander-Jakob
- (9) Gleditsia palustris
- (10) Veitch-Buchschöner
- (11) Pflaume, Zwetschgarten
- (12) Wappenstein Frühweidchen
- (13) Hausweidchen in Typen
- (14) Laubweidchen Frühweidchen
- (15) Zimern Frühweidchen
- (16) Ausbacher

**Abwechslung XXVII**

- (1) Königliche Typ Querfurt
- (2) Schmaleck-Schwarz
- (3) Teichner-Schwarz
- (4) Birne
- (5) Clapps Liebling
- (6) Ulmus glabra
- (7) Ulmus
- (8) Alexander-Jakob
- (9) Gleditsia palustris
- (10) Veitch-Buchschöner
- (11) Pflaume, Zwetschgarten
- (12) Wappenstein Frühweidchen
- (13) Hausweidchen in Typen
- (14) Laubweidchen Frühweidchen
- (15) Zimern Frühweidchen
- (16) Ausbacher

**Abwechslung XXVIII**

- (1) Königliche Typ Querfurt
- (2) Schmaleck-Schwarz
- (3) Teichner-Schwarz
- (4) Birne
- (5) Clapps Liebling
- (6) Ulmus glabra
- (7) Ulmus
- (8) Alexander-Jakob
- (9) Gleditsia palustris
- (10) Veitch-Buchschöner
- (11) Pflaume, Zwetschgarten
- (12) Wappenstein Frühweidchen
- (13) Hausweidchen in Typen
- (14) Laubweidchen Frühweidchen
- (15) Zimern Frühweidchen
- (16) Ausbacher

**Abwechslung XXIX**

- (1) Königliche Typ Querfurt
- (2) Schmaleck-Schwarz
- (3) Teichner-Schwarz
- (4) Birne
- (5) Clapps Liebling
- (6) Ulmus glabra
- (7) Ulmus
- (8) Alexander-Jakob
- (9) Gleditsia palustris
- (10) Veitch-Buchschöner
- (11) Pflaume, Zwetschgarten
- (12) Wappenstein Frühweidchen
- (13) Hausweidchen in Typen
- (14) Laubweidchen Frühweidchen
- (15) Zimern Frühweidchen
- (16) Ausbacher

**Abwechslung XXX**

- (1) Königliche Typ Querfurt
- (2) Schmaleck-Schwarz
- (3) Teichner-Schwarz
- (4) Birne
- (5) Clapps Liebling
- (6) Ulmus glabra
- (7) Ulmus
- (8) Alexander-Jakob
- (9) Gleditsia palustris
- (10) Veitch-Buchschöner
- (11) Pflaume, Zwetschgarten
- (12) Wappenstein Frühweidchen
- (13) Hausweidchen in Typen
- (14) Laubweidchen Frühweidchen
- (15) Zimern Frühweidchen
- (16) Ausbacher

**Abwechslung XXXI**

- (1) Königliche Typ Querfurt
- (2) Schmaleck-Schwarz
- (3) Teichner-Schwarz
- (4) Birne
- (5) Clapps Liebling
- (6) Ulmus glabra
- (7) Ulmus
- (8) Alexander-Jakob
- (9) Gleditsia palustris
- (10) Veitch-Buchschöner
- (11) Pflaume, Zwetschgarten
- (12) Wappenstein Frühweidchen
- (13) Hausweidchen in Typen
- (14) Laubweidchen Frühweidchen
- (15) Zimern Frühweidchen
- (16) Ausbacher

**Abwechslung XXXII**

- (1) Königliche Typ Querfurt
- (2) Schmaleck-Schwarz
- (3) Teichner-Schwarz
- (4) Birne
- (5) Clapps Liebling
- (6) Ulmus glabra
- (7) Ulmus
- (8) Alexander-Jakob
- (9) Gleditsia palustris
- (10) Veitch-Buchschöner
- (11) Pflaume, Zwetschgarten
- (12) Wappenstein Frühweidchen
- (13) Hausweidchen in Typen
- (14) Laubweidchen Frühweidchen
- (15) Zimern Frühweidchen</