

## Spielplatz "Kreisstraße"

2,6 / 38%



### Aktueller Zustand:

- Zentrale Lage zwischen Kreisstraße und Brückenweg (Waschenbach)
- Von der Kreisstraße kaum erkennbar (hinter Bushaltestelle verborgen)
- Einziger Zugang seitlich über Fußweg, unauffällig
- Zustand und Spielgeräte ungepflegt, Holz-Unterstand mit „Müll-Ecken“
- Barrierefreier Zugang und befestigte Wegeflächen fehlen
- Wenig Beschattung

### Ausstattung:

- Federwipptier
- Doppelschaukel (2 Brettsitze)
- Kletterwand
- Kombinationsspielgerät mit Podest, Tunnelrutsche, schrägem Kletternetzaufstieg, Kletteraufstieg und -wand
- Sandkasten viereckig mit Einfassung
- Holz-Unterstand
- Sitzbänke

**Empfehlung:** Erhalt mit vollständiger Überarbeitung; Ausrichtung für Kleinkinder und Kinder im Kindergarten- und Grundschulalter

### Kurzfristige Maßnahmen:


- Bessere Kennzeichnung des Zugangs (Beschilderung an Kreisstraße)
- Einfassungen an Fallschutzflächen herstellen > Reduzierung Pflegeaufwand und Ergänzung des Spielangebots (Balancieren, Klettern, Verstecken)

### Mittelfristige Maßnahmen:

- Barrierefreie befestigte Wegeflächen herstellen
- Angebote für Kleinkinder ergänzen, z.B.
- Sandspielbereich mit multifunktionaler Einfassung (Sandtisch, Steine, Stämme o.ä.), ggf Standort unter Holzunterstand verlagern, in Kombination mit Sitzbereich
- Rollenspiel (Holzhäuschen, z.B. Holztiere Enten, Fische, Frosch zum Thema Wasser am „Waschenbach“)

### Längerfristige Maßnahmen:

- Zusätzlichen Zugang vom Brückenweg anbieten (eventuell in Kombination mit Pflegezufahrt)
- Pflanzlichen Sichtschutz zur Kreisstraße verstärken

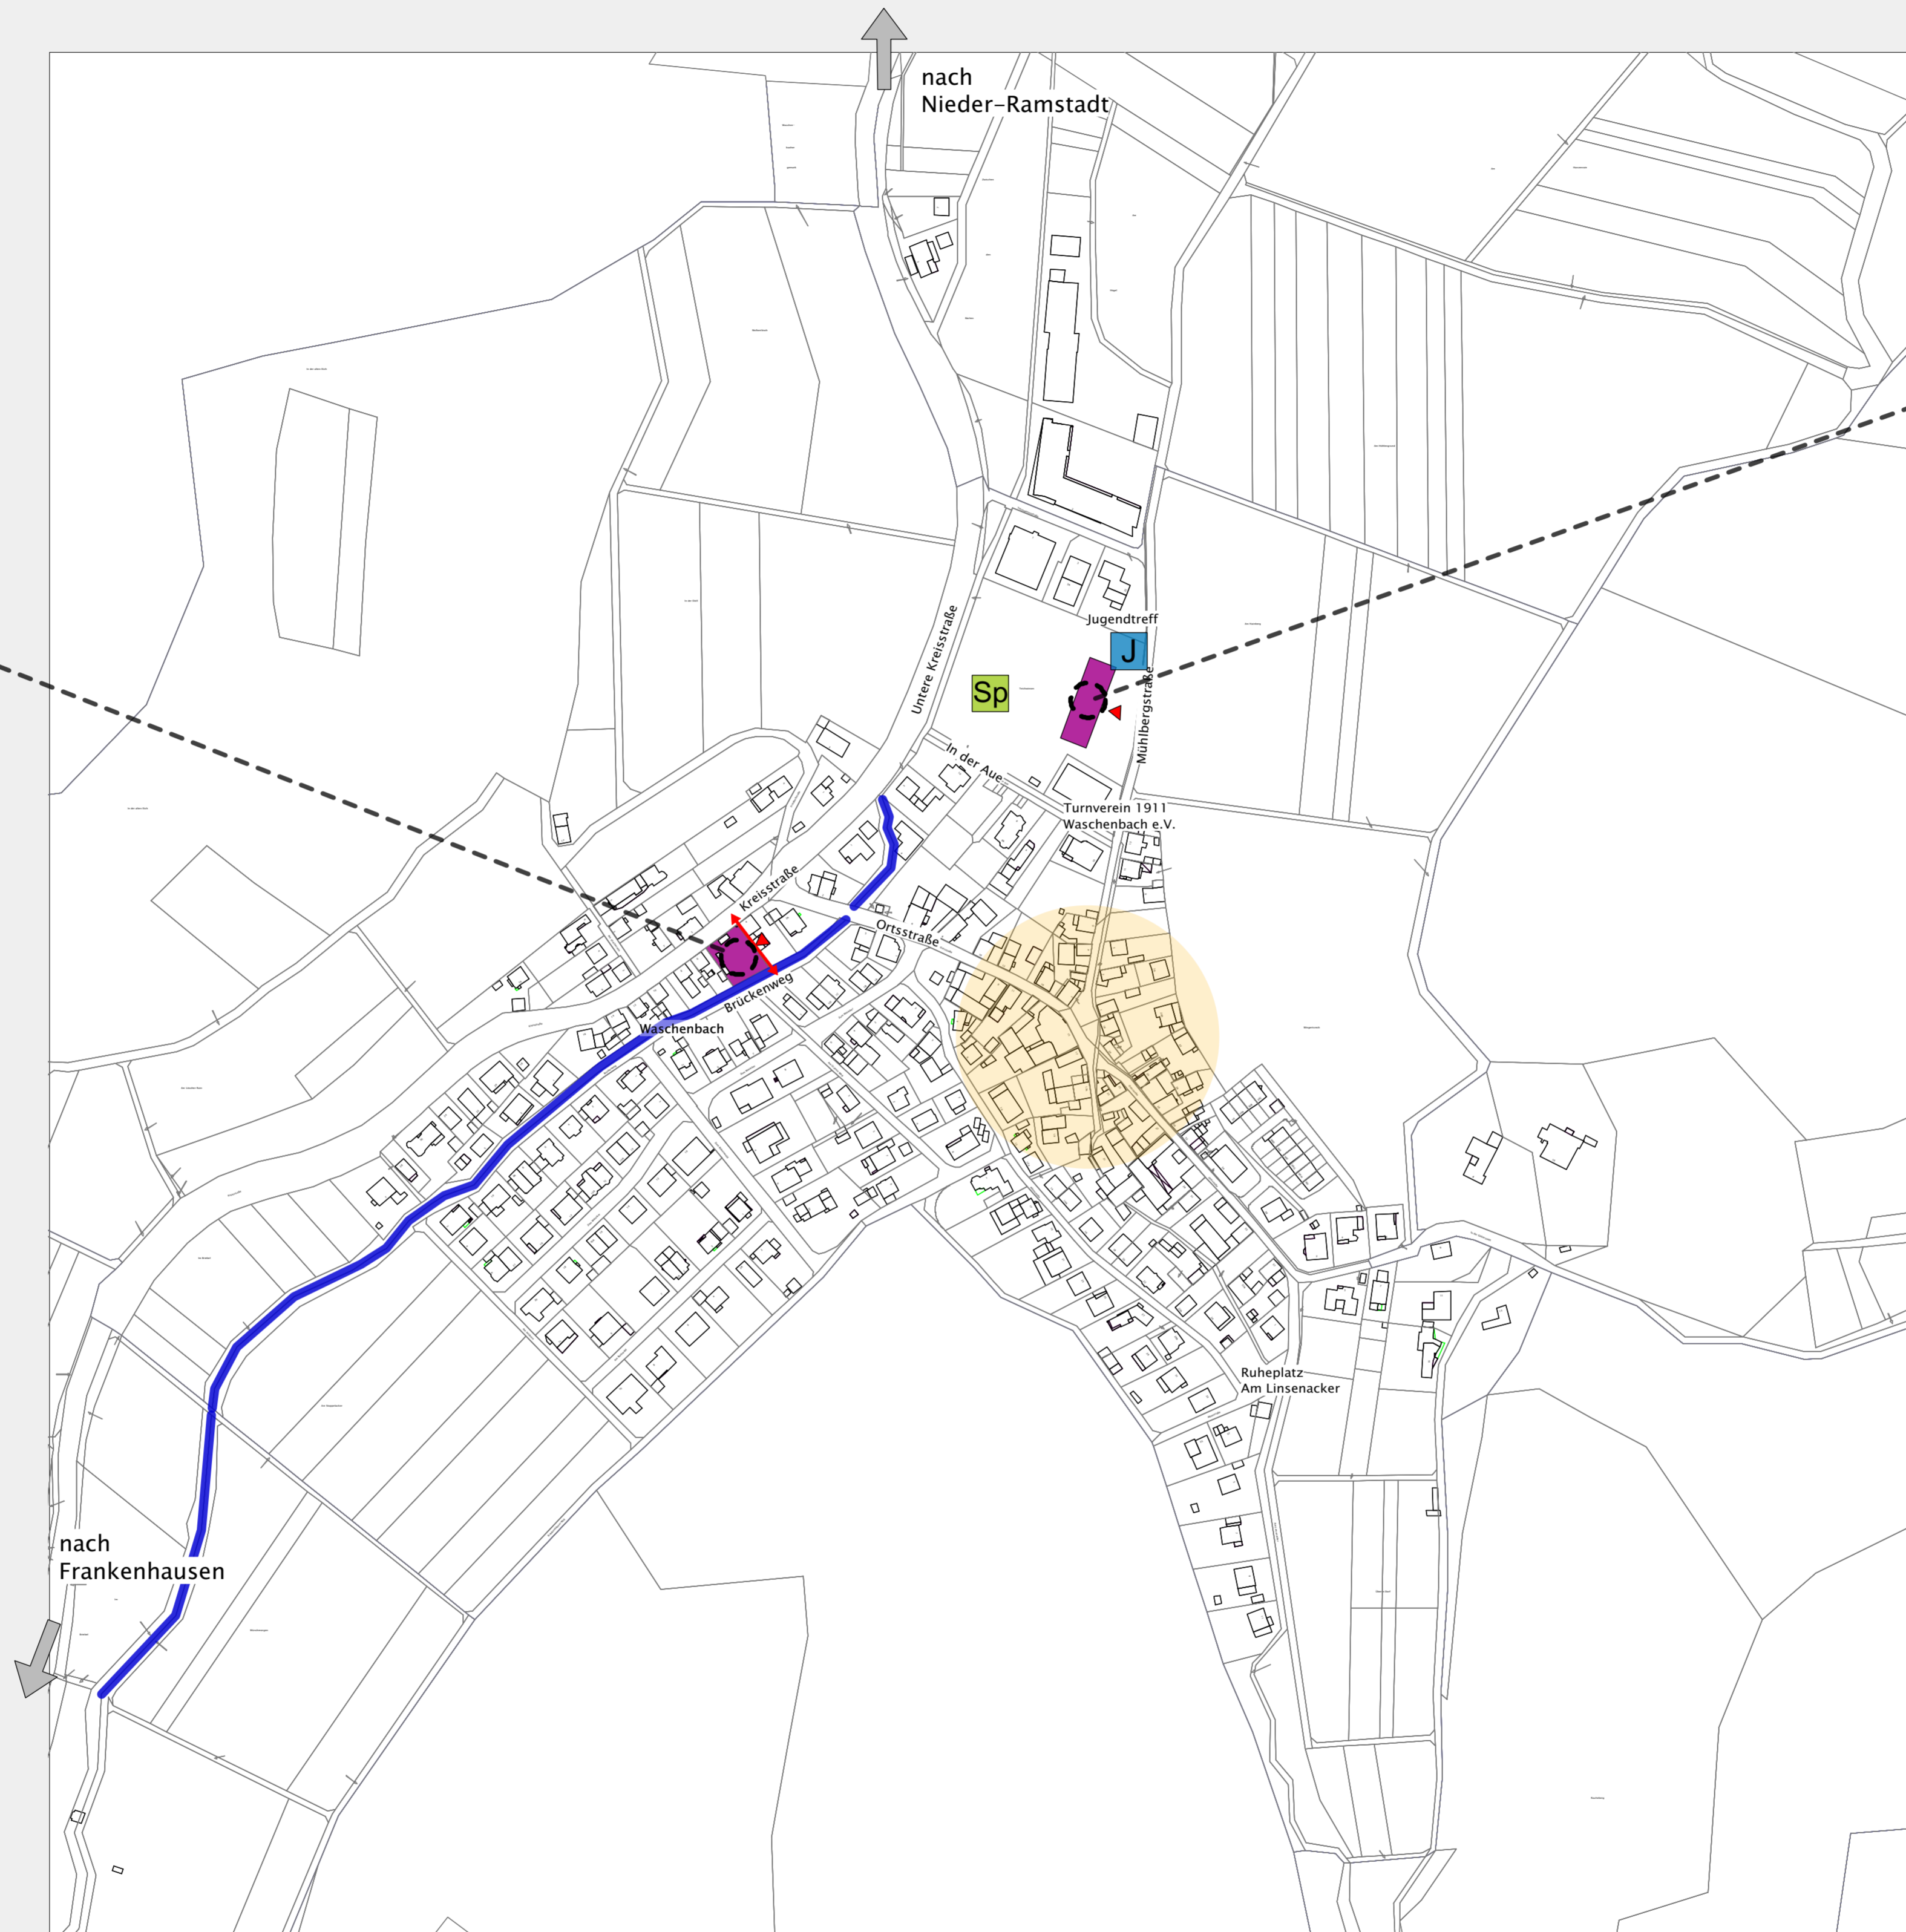

## Spielplatz "Am Sportplatz"

2,0 / 62%



### Aktueller Zustand:

- Lage am Sportplatz neben Vereinsgebäude, Ortsrandlage
- Jugendtreff-Häuschen im Randbereich, kein Angebot für Aufenthalt außen am Jugendtreff, kein Schatten
- bei Basketball, Tischtennis: keine Sitz-/Lümmelmöglichkeiten
- Viel Fläche vorhanden, jedoch keine Gliederung (z. B. durch Bepflanzung)
- Wenig Beschattung

### Ausstattung:

- Basketball
- Tischtennisplatte
- Doppelschaukel (2 Brettsitze)
- Nestschaukel
- Federwipptier
- Karussell
- Balkenwippe
- Balancier-Kombinationsgerät mit Balanciertau, Halteseil, Kletternetz und Balanciersteg
- Hangrutsche mit Spielhaus an Böschung
- Kletterrampe mit Tau an Böschung
- Sitzbänke

**Empfehlung:** Erhalt mit partieller Überarbeitung, Ausrichtung für ältere Kinder und Jugendliche

### Längerfristige Maßnahmen:

- Gliederung durch Pflanzstrukturen, Einfassungen, Mäuerchen o.ä.
- Sandspielfläche anbieten
- Verstärkte gestalterische Einbindung der Böschung zum Sportplatz > z. B. Blockstein-Sitzstufen oder Findlinge > multifunktional, Bespielen, Sitzen, Zuschauen
- Fläche nutzen, z. B. großzügige Kletteranlage (Niedrigseilgarten, Kletternetzpyramide)
- Angebote für Jugendliche, z. B. Lümmelbänke an Basketball / Tischtennis
- Ggf Kletterwand / Boulderwand an rückwärtiger Giebelseite des Vereinsgebäudes > z. B. als Angebot des Sportvereins / Jugendtreff
- Bank-Tisch-Kombinationen

### A Bewertung Spielplätze durch Büro Hofmann|Röttgen Landschaftsarchitekten

- Keine Maßnahmen erforderlich
- Kurz- bis längerfristige Maßnahmen empfohlen
- Vollständige Überarbeitung empfohlen

### Kombination Bewertungen A+B

Spielplatz "Bsp." 2,9 / 76%

### B Auswertung Fragebögen Gemeinde Mühlthal 2018:

- Schulnote 1–1,9 Verhältnis "Kenne ich / Besuche ich": in %
- Schulnote 2–2,9
- Schulnote 3–3,9

### Planzeichen:

- J Jugendtreff / Jugendhaus
- Sp Spielplatz
- ▼ Zugang Spielplatz
- ↔ Wegebeziehung
- K Kindergarten
- S Schule
- Sp Sportplatz
- Sw Schwimmbad
- O Ortszentrum
- V Verwaltung / Rathaus
- G Gemeindezentrum
- Gr Grillhütte



### Spielplatz-Konzept Gemeinde Mühlthal

Analyse-Plan A\_07 OT Waschenbach  
M 1:2500  
08.01.2019

**hofmann\_röttgen**  
LANDSCHAFTSARCHITEKTEN BDLA

Speyerer Straße 123 · 67117 Limburgerhof · T 06236 | 509 48 0  
F 06236 | 509 48 29 · info@hofmann-roettgen.de · www.hofmann-roettgen.de

Kirchbergstraße 24 · 64625 Bensheim · T 06251 | 175 27 0  
F 06251 | 175 27 29 · info@hofmann-roettgen.de · www.hofmann-roettgen.de